



3 **VISTA**  
escala 1:50

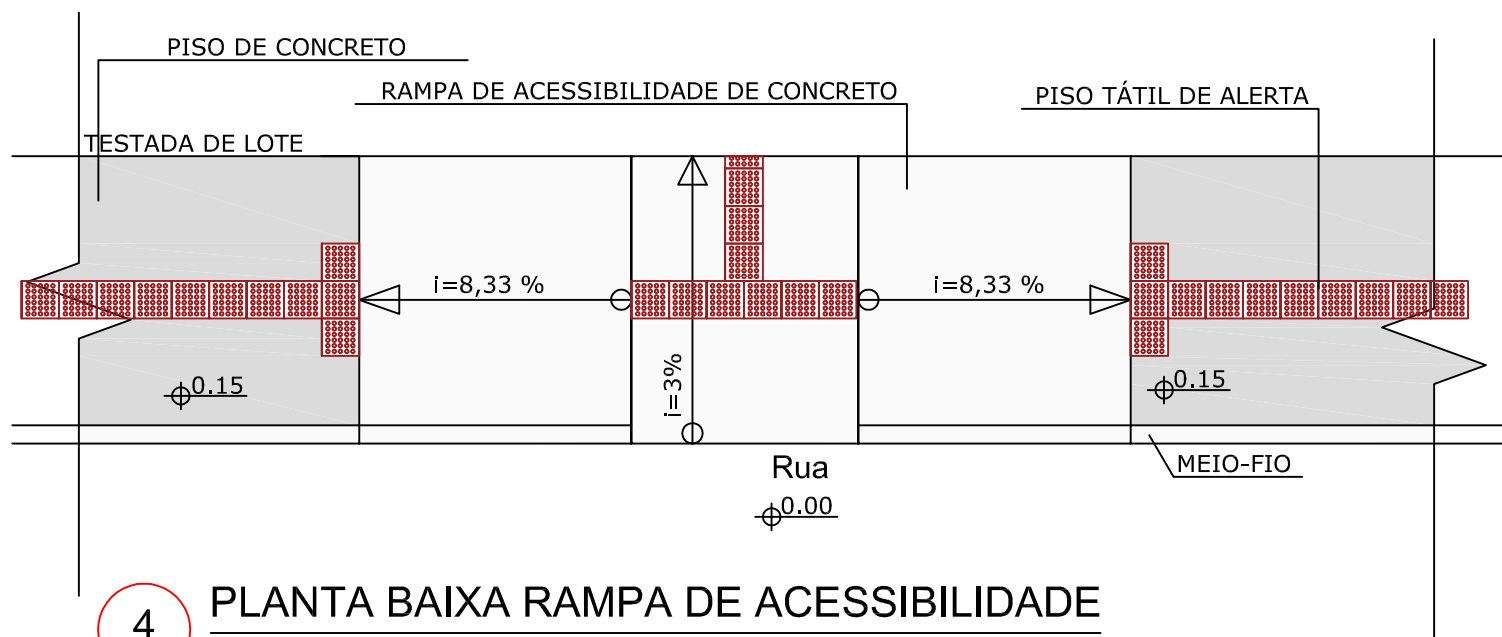

4 **PLANTA BAIXA RAMPA DE ACESSIBILIDADE**  
escala 1:50

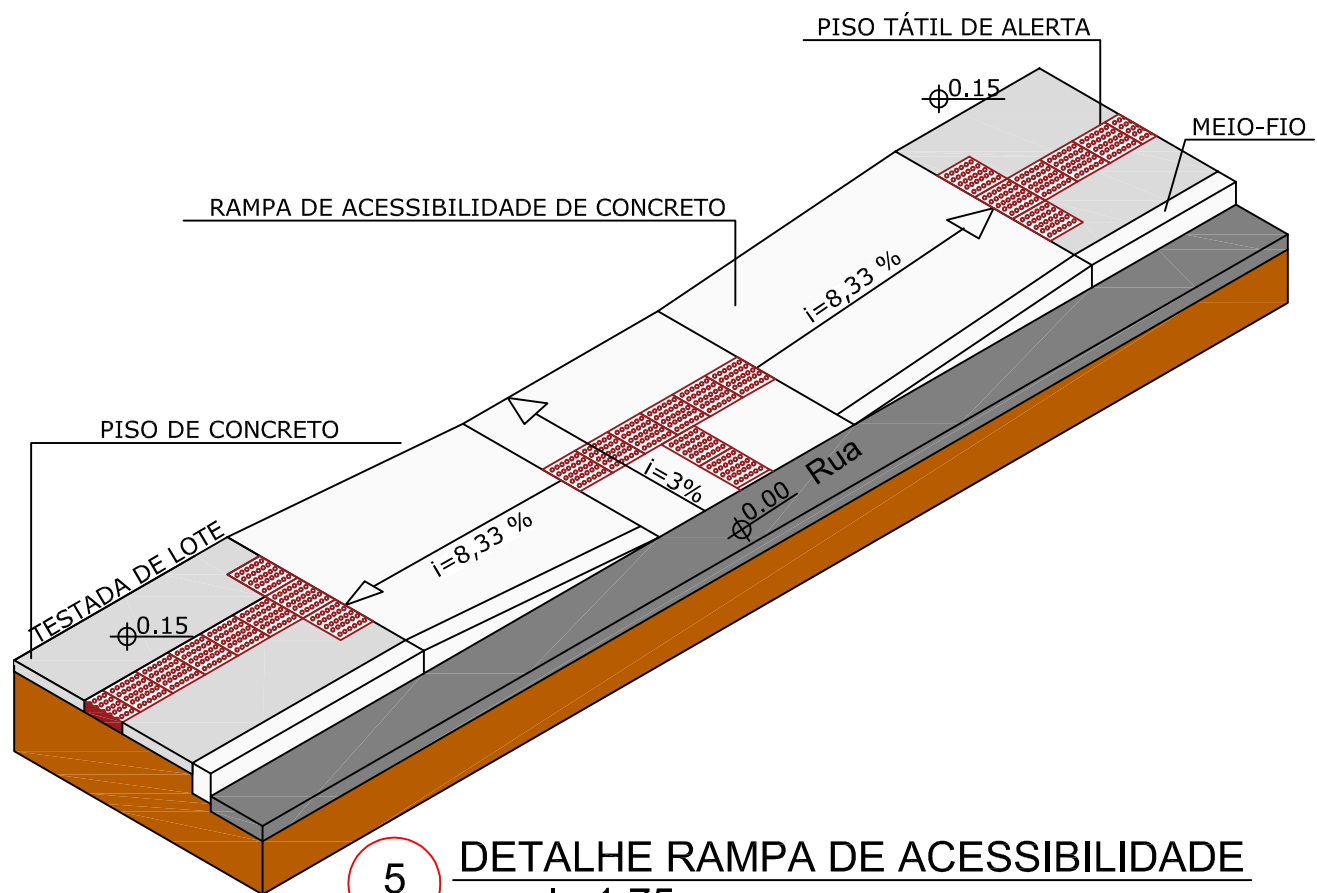

5 **DETALHE RAMPA DE ACESSIBILIDADE**  
escala 1:75



Topografia em geral - Georreferenciamento - Meio Ambiente - Perícias - Projetos de Loteamento - Nivelamento - CAR

Rua Cel. Camisão, nº 262 - Terreo - CEP: 99010-230 - Passo Fundo-RS  
Fone/Fax: (54) 3317.2488 / 99810784 - leodocir@terra.com.br -

Proprietário(a): <b>MUNICÍPIO DE COXILHA</b>		Responsável Técnico:    <b>Eng. Civil. NELSO LUIZ DE OLIVEIRA - CREA 54.246</b>
Local: <b>Coxilha/RS</b>		
Finalidade: <b>Detalhamento de Rua</b>	Escala: <b>1: 50</b>	
Área: <b>--</b>	Data: <b>12 / 2018</b>	