
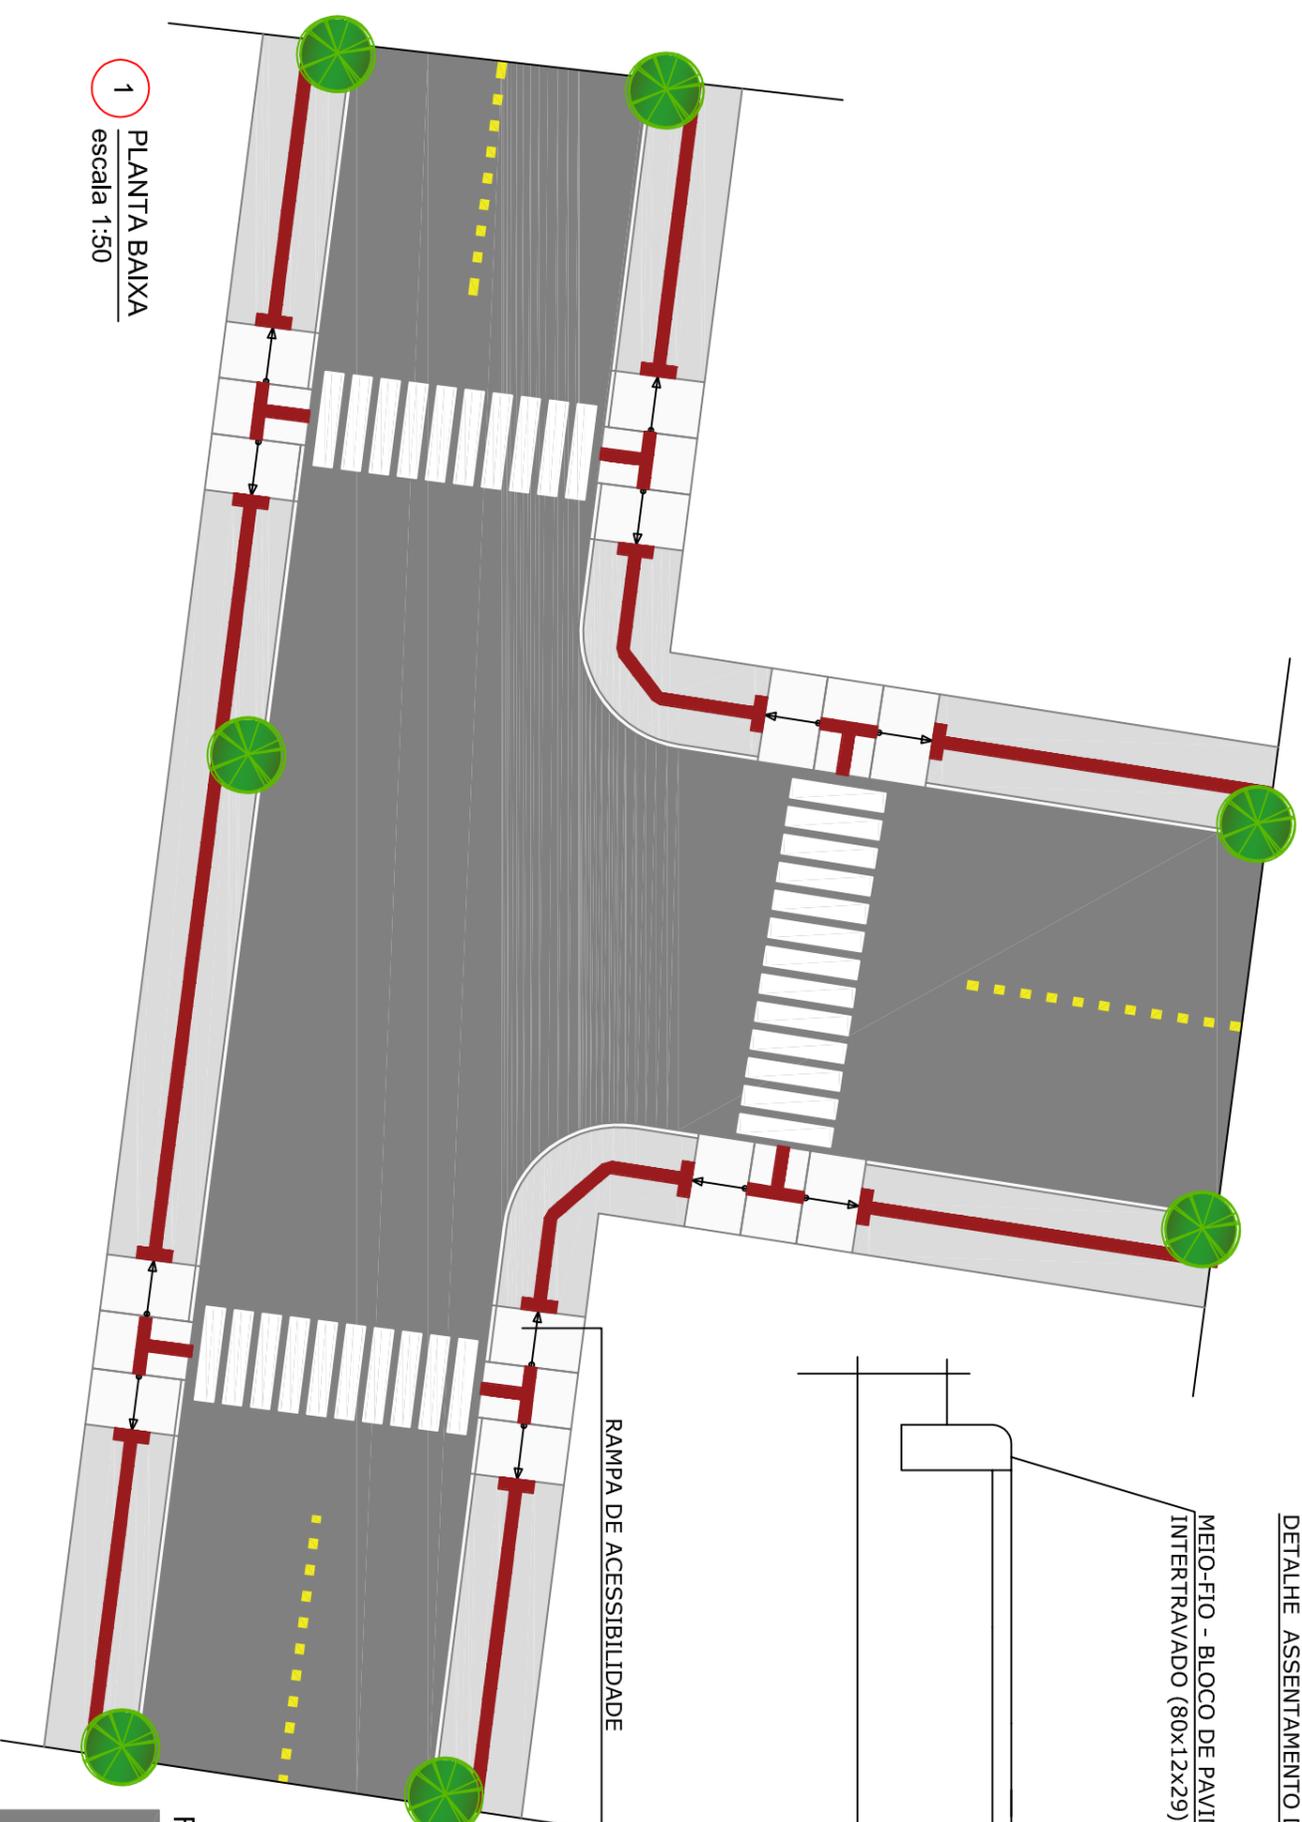
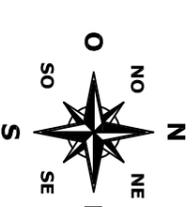



DETALHE ASSENTAMENTO DO MEIO-FIO

MEIO-FIO - BLOCO DE PAVIMENTO
INTERTRAVADO (80x12x29)

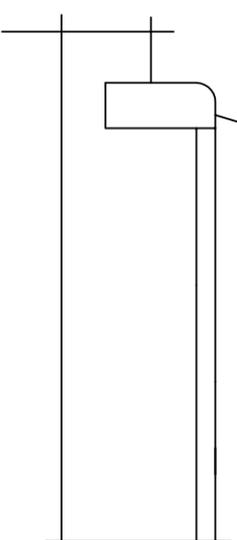


1 PLANTA BAIXA
escala 1:50

Faixas Divisórias Contran Res. 160/04

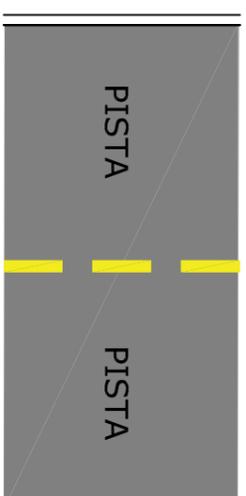

Faixas Travessia Pedestres (TFP 1) Contran Res. 160/04

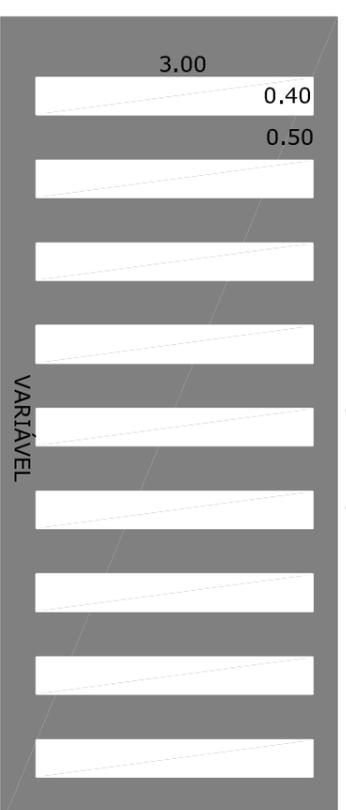

Proprietário(a):
MUNICÍPIO DE COXILHA

Local:
Coxilha/RS

Finalidade:
Detalhamento de Rua

Área:
--

Topografia em geral - Georreferenciamento - Meio Ambiente - Perícias - Projetos de Loteamento - Nivelamento - CAR
Rua Cel. Camisão, n° 262 - Terreo - CEP: 99010-230 - Passo Fundo-RS
Fone/Fax: (54) 3317.2488 / 99810784 - leodorini@terra.com.br -

Responsável Técnico:

Escala:
1 : 50

Data:
12 / 2018

Eng. CIVIL: **NELSO LUIZ DE OLIVEIRA** - CREA 54.246