



3 VISTA
escala 1:50

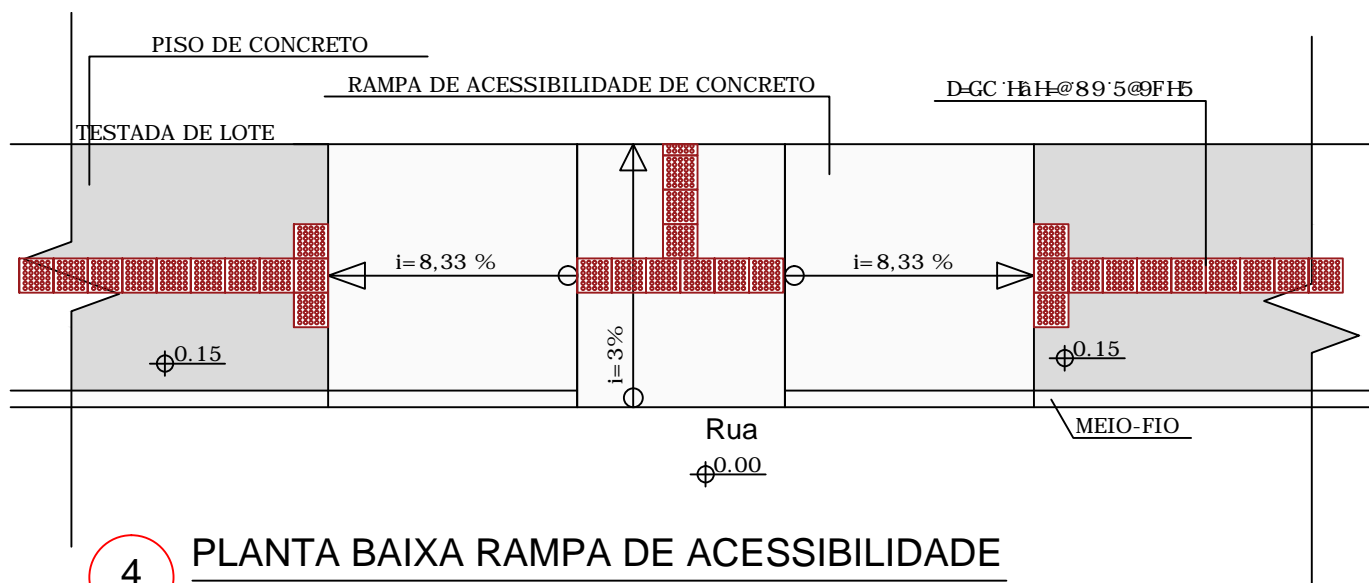

4 PLANTA BAIXA RAMPA DE ACESSIBILIDADE
escala 1:50

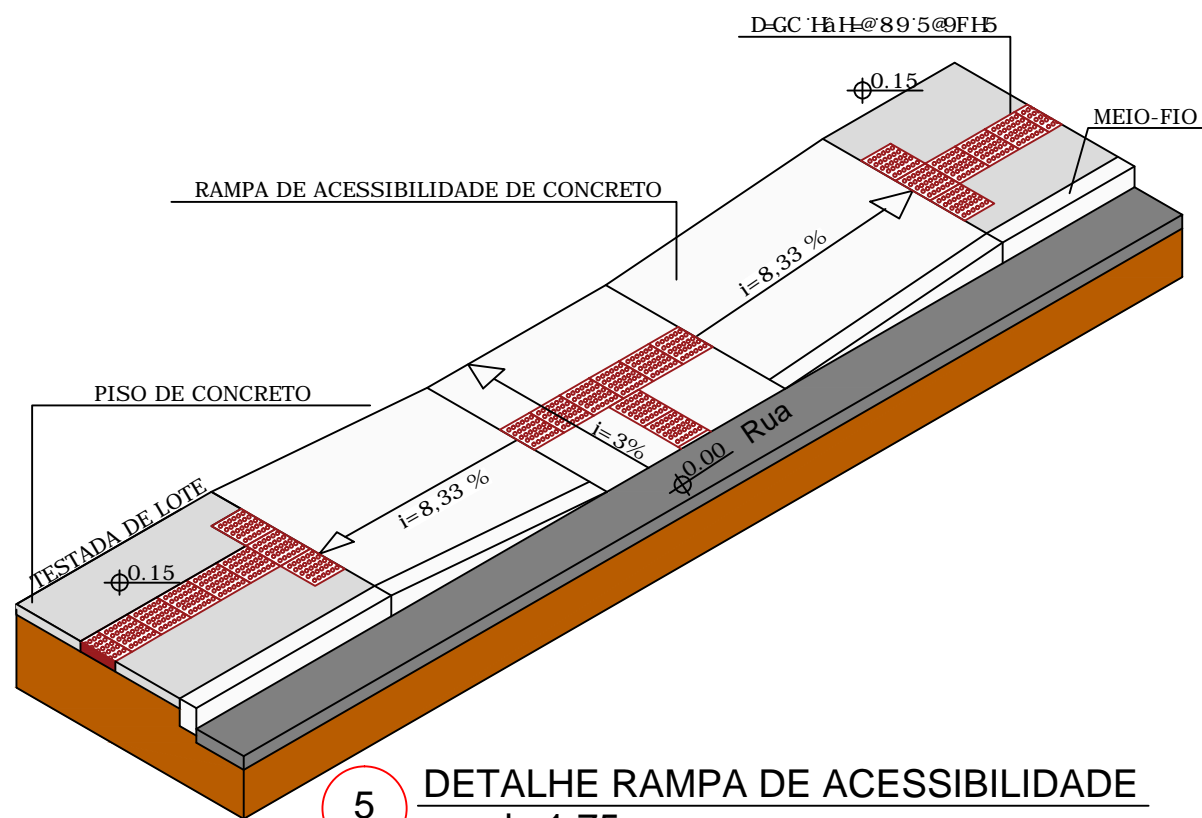

5 DETALHE RAMPA DE ACESSIBILIDADE
escala 1:75

KAISER
TOPOGRAFIA E GEORREFERENCIAMENTO

Topografia em geral - Georreferenciamento - Meio Ambiente - Perícias - Projetos de Loteamento - Nivelamento - CAR

Filipe U7Y7Ua Jg-cZbs' & ! HfYc ! 79D - - S%S! & S! Dlggc : i bXc!FG
Fone/Fax: (54) 3317.2488 / 99810784 - leodocir@terra.com.br -

Proprietário(a):
Al B=7aD-C'89'7CL=@< 5

Local:
Coxilha/RS

Finalidade:
Detalhamento de Rua

Área:
--

Escala:
1: 50

Data:
12 / 2018

Responsável Técnico:

Eng. Civil. **NELSO LUIZ DE OLIVEIRA** - CREA 54.246