





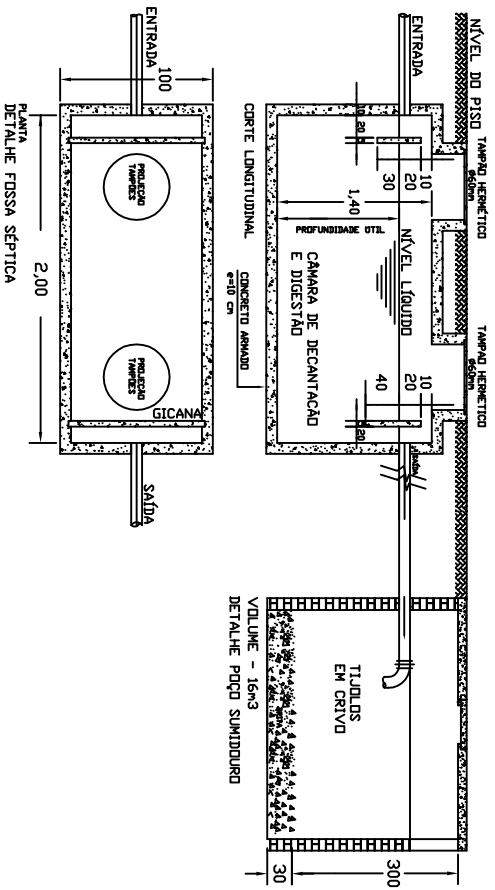


LEGENDA HIDROSSANTÁRIO	
	RALO SIFONADO
	CAIXA DE GORDURA
	CAIXA DE INSPEÇÃO
	SUMIDOURO
	FOSSA SÉPTICA
	REGISTRO DE GAVETA

DETALHAMENTO FOSSA SÉTICASUMIDOURO



PROPRIETÁRIO: _____
 PROPRIETÁRIO: _____
 TILDO JOSÉ ORTI
 PREFEITO MUNICIPAL

RESPONSÁVEL TÉCNICO: _____
 MARCOS ANDRÉ MIOZZO ZAVODNIK
 Eng. Civil CRFAM9 157692

ESCALA: 1/125
 DATA: ABRIL/2019
 FRANCHA Nº: 01/01

ORÇAMENTAL: Centro Municipal de Eventos
 Rua Crispim Teixeira Sobrinho, S/Nº, Coxilha-RS
 TÍTULO: Projeto Hidrossantário
 DESCRIÇÃO: Planta Baixa