



CORTE TRANSVERSAL AV. NATALÍDIO VIEIRA
SEM ESCALA

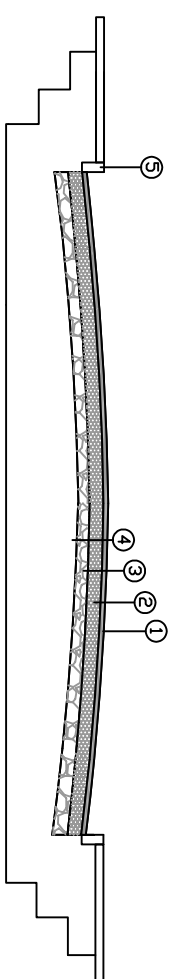


- ① CAPA (CBUD) - 0,05m
- ② BASE DE BRITA GRADUADA ESP. 15CM IMPRIMADA COM ASFALTO DILUIDO CM-30
- ③ SUB BASE EM PEDRA RACHADO ESP. 15CM
- ④ SUBLEITO REGULARIZADO E COMPACTADO
- ⑤ MEIO FIO EM CONCRETO PRÉ MOLDADO

CORTE TRANSVERSAL TRAV. ESPEDITO FAEDO
SEM ESCALA

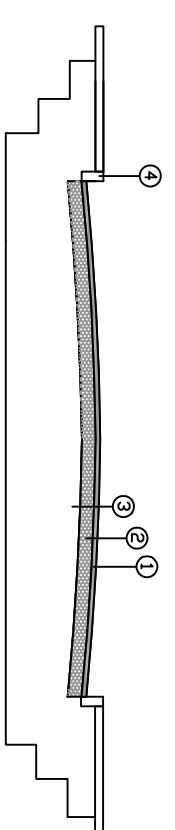

- ① CAPA (CBUD) - 0,03m
- ② BASE DE BRITA GRADUADA ESP. 15CM IMPRIMADA COM ASFALTO DILUIDO CM-30
- ③ SUBLEITO EXISTENTE
- ④ MEIO FIO EM CONCRETO PRÉ MOLDADO

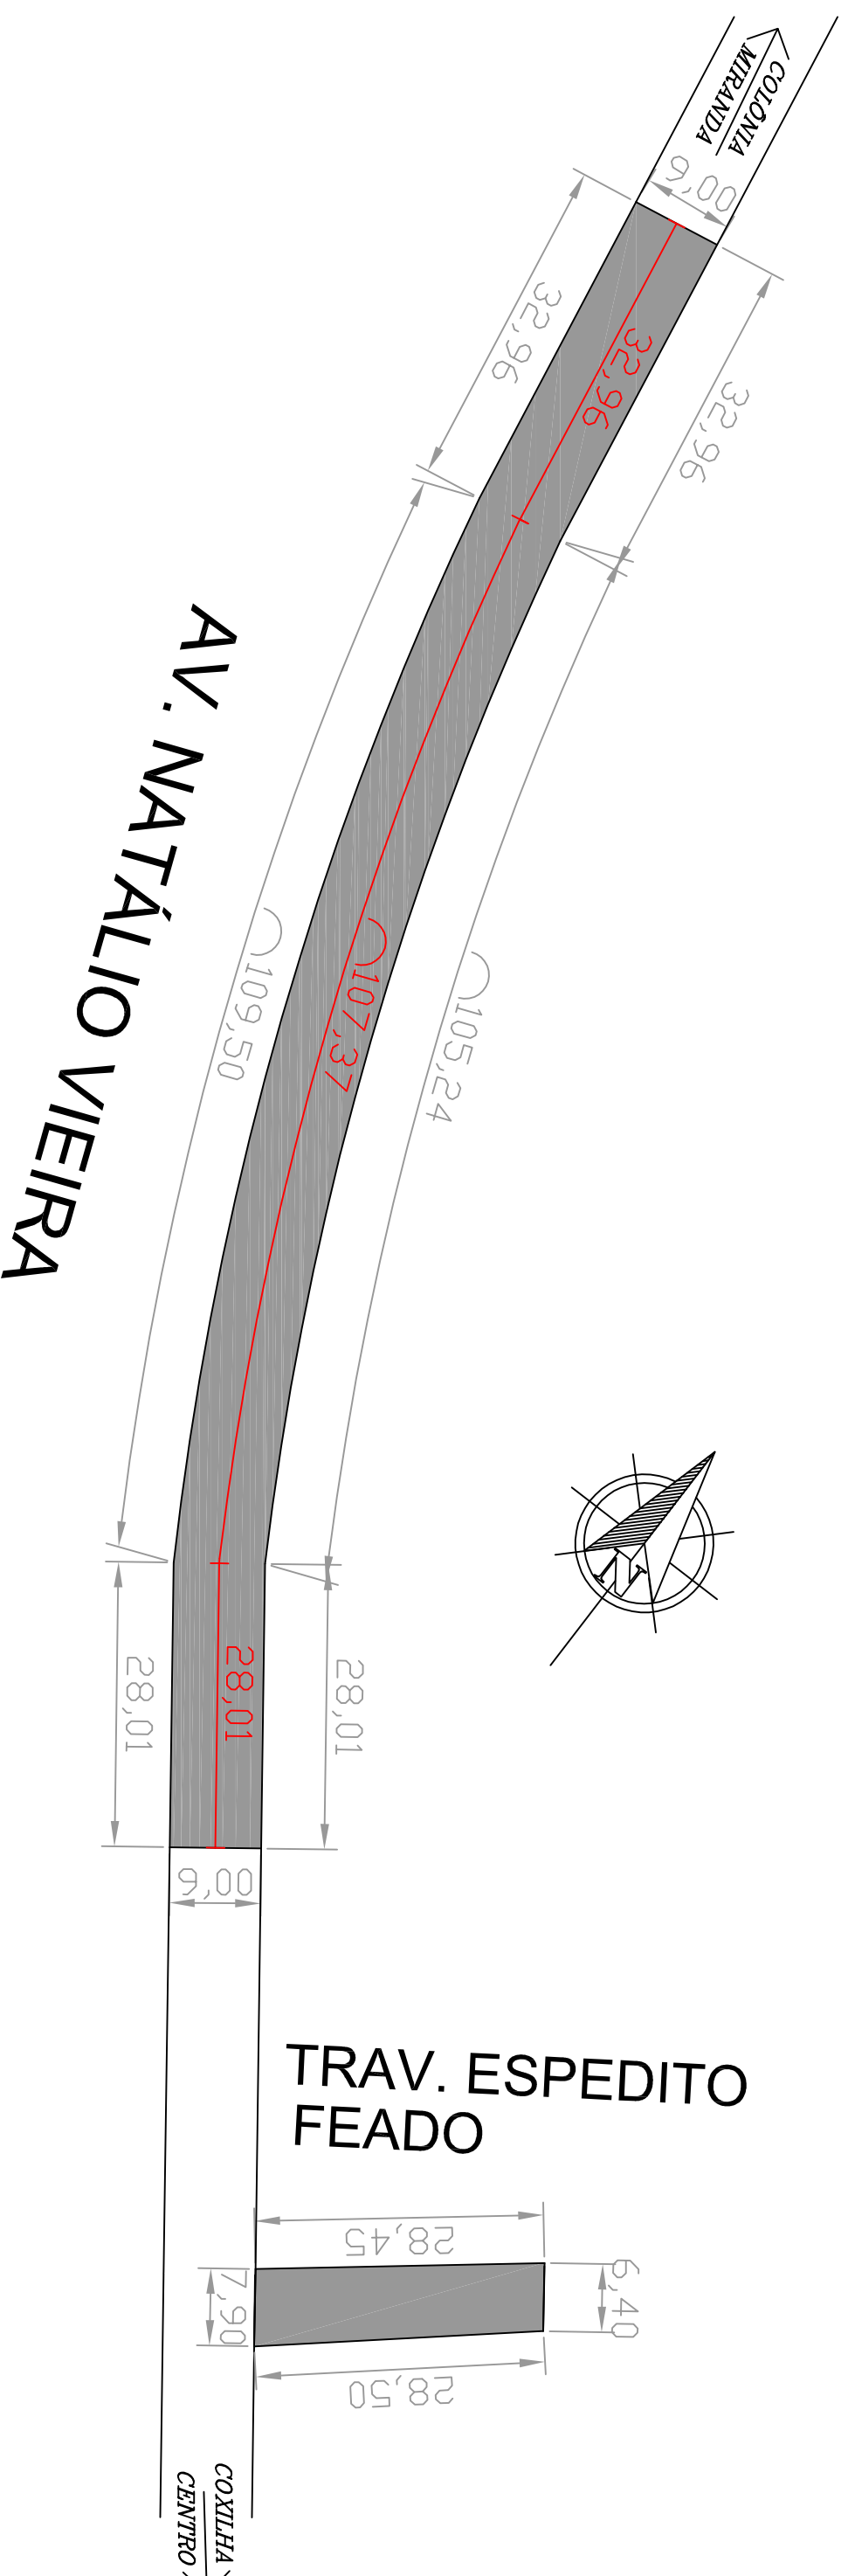

- LEGENDA
- Trecho a receber pavimentação
 - asfáltica em CBUQ e meio-fio



MUNICÍPIO DE COXILHA - RS
PRANCHA 02/02

LOCAL AV. NATALÍDIO VIEIRA E TRAVESSA ESPEDITO FAEDO
OBRA PAVIMENTAÇÃO ASFALTICA
PRANCHA PAVIMENTAÇÃO ASFALTICA - PLANTA BAIXA E CORTES

Eng.º Marcos André Miozzo Zarodnik
Eng.º Civil - Crea: RS167892

Ido José Orth
Prefeito Municipal

ESCALA 1:500
DATA DEZEMBRO/2018