

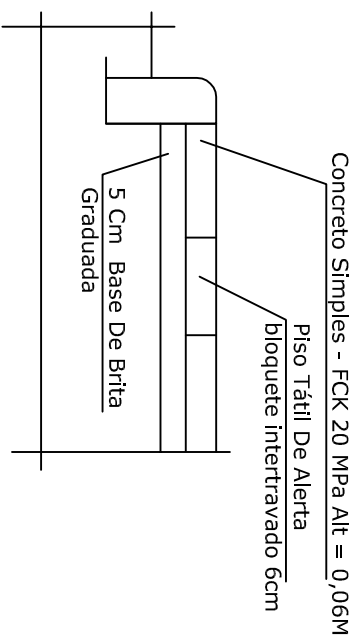
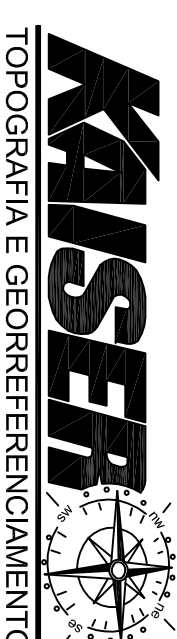
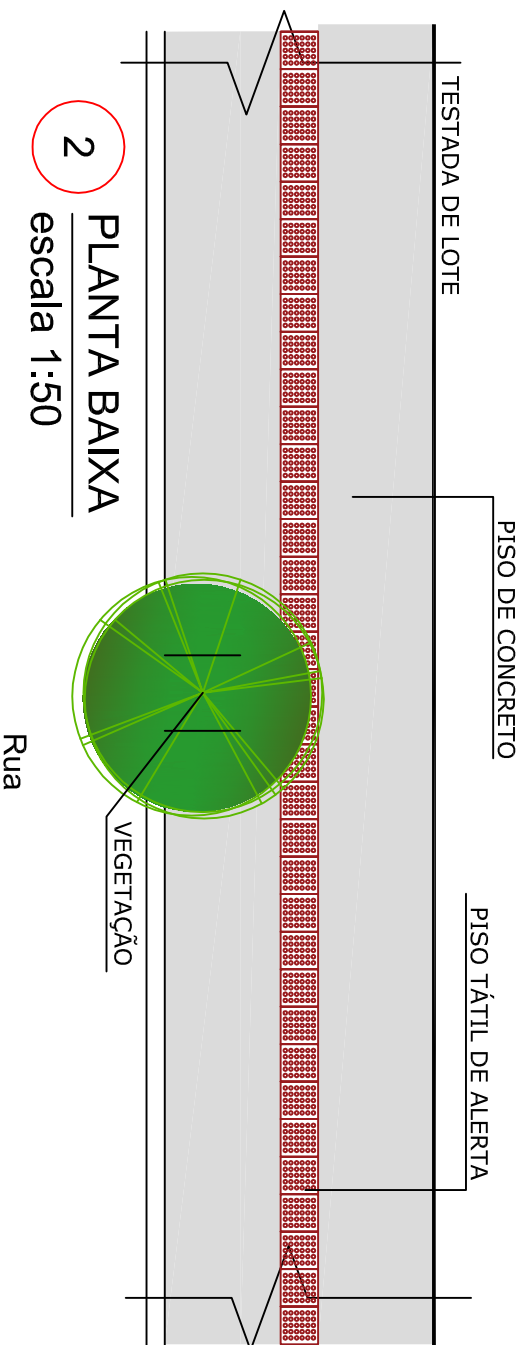
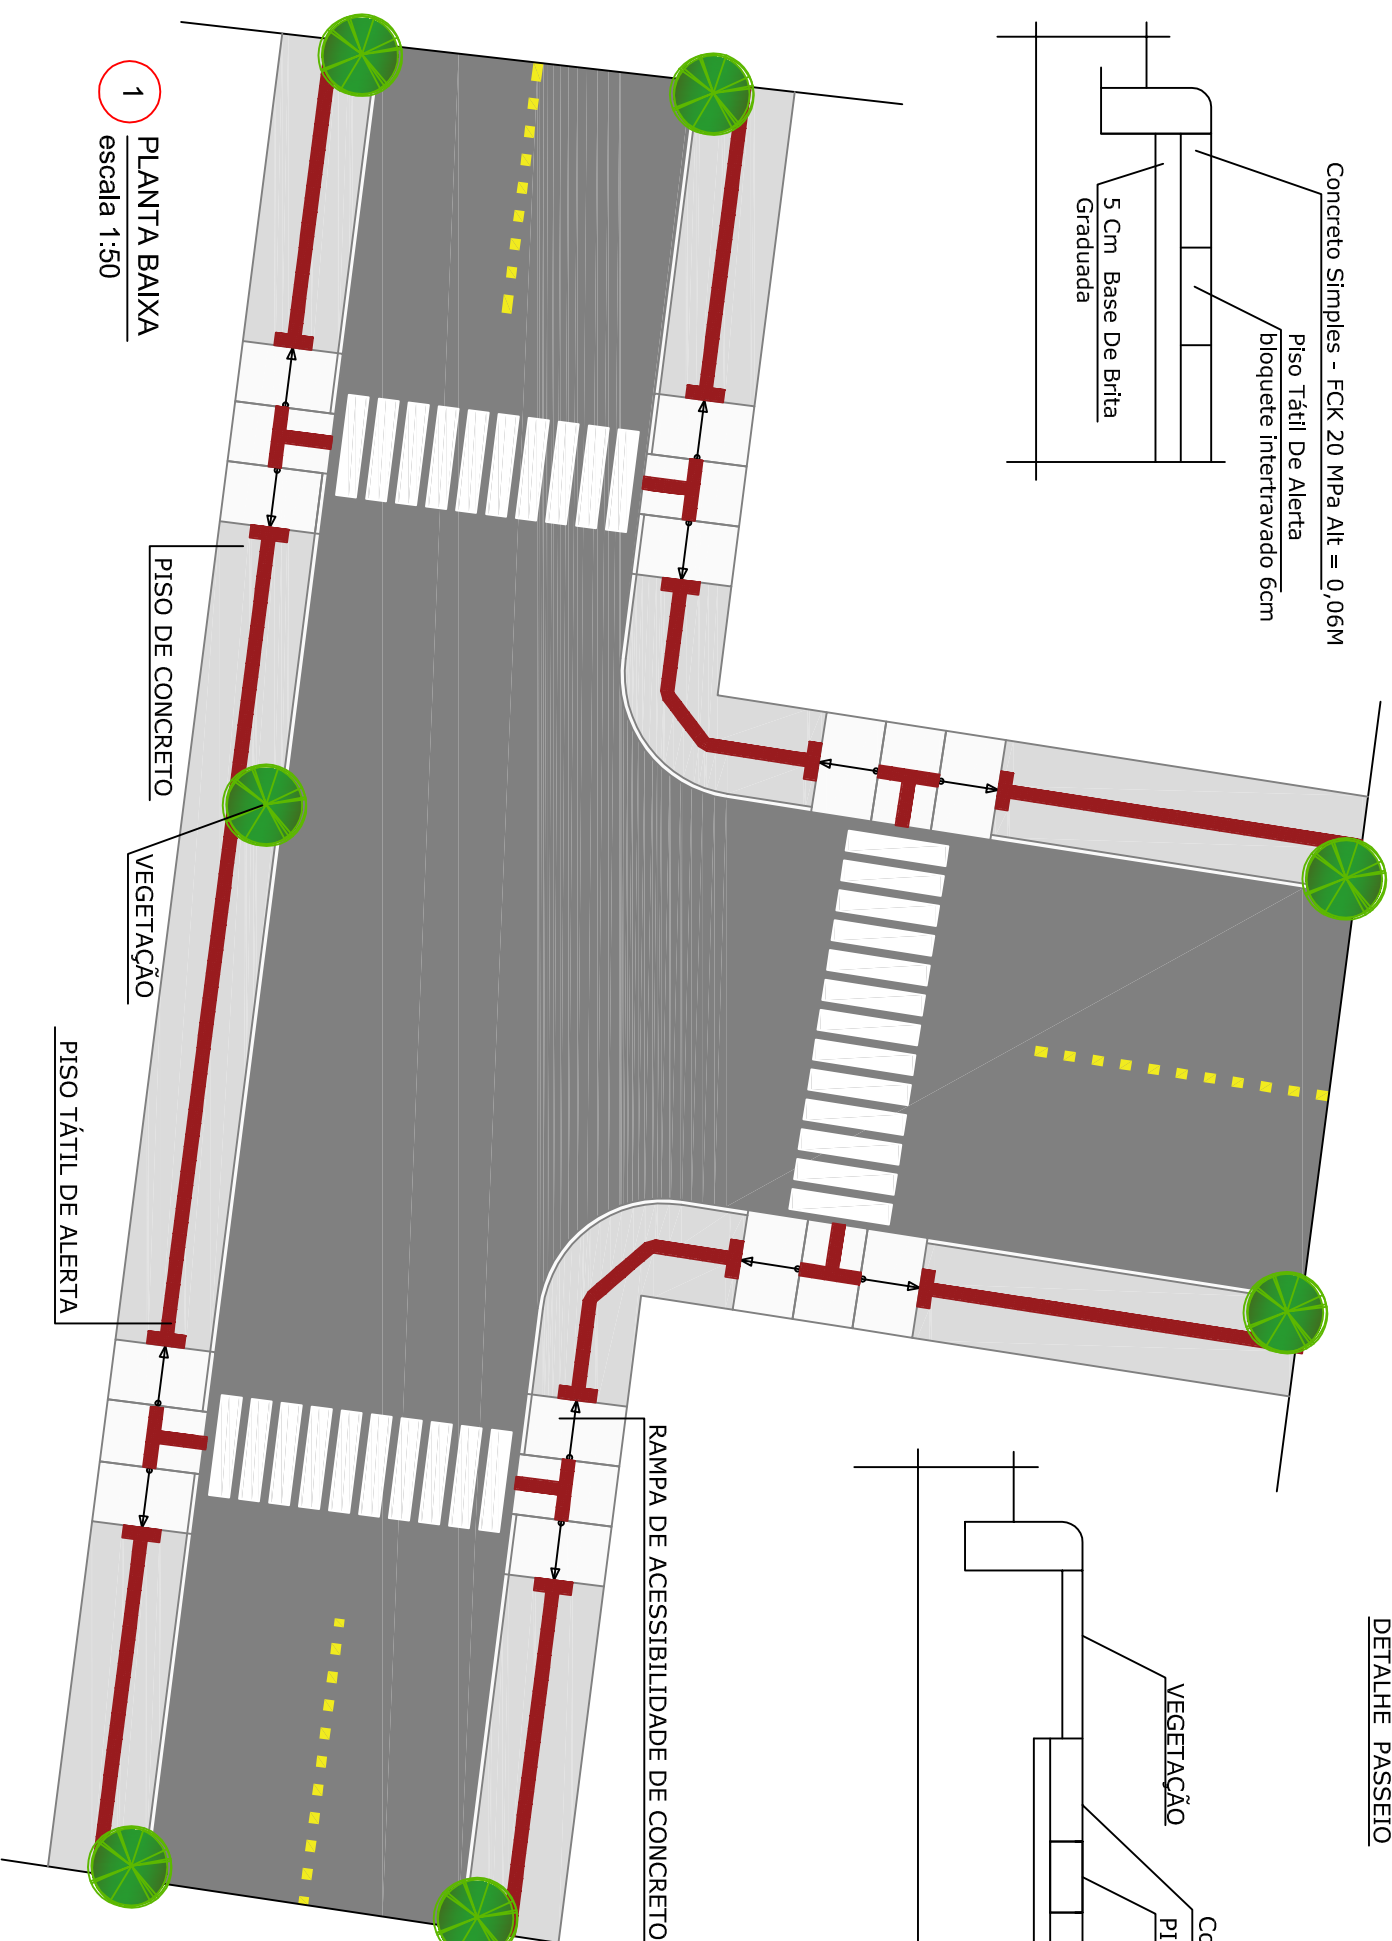


DETALHE PASSEIO

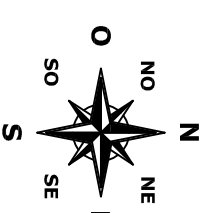

DETALHE PASSEIO

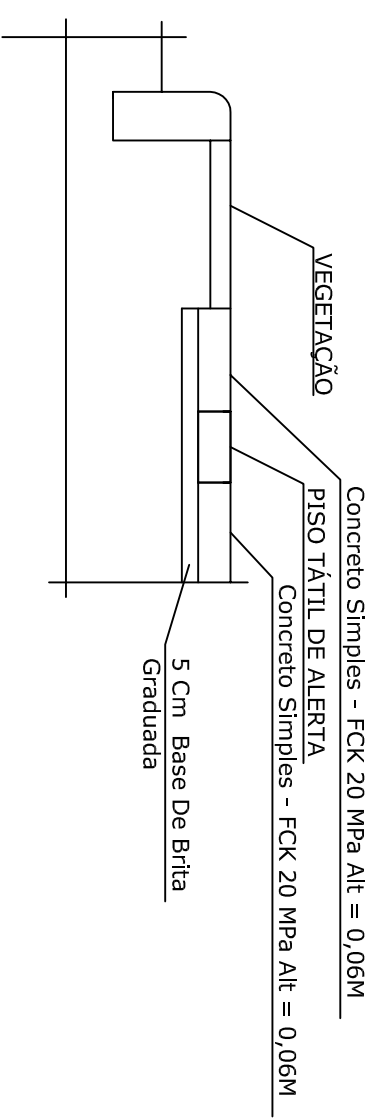

Topografia em geral - Georreferenciamento - Meio Ambiente - Perícias - Projetos de Loteamento - Nivelamento - CAR
 Rua Cel. Camisão, nº 262 - Terreo - CEP: 99010-230 - Passo Fundo-RS
 Fone/Fax: (54) 3317.2488 / 99810784 - leodocir@terra.com.br -

Proprietário(a):

MUNICÍPIO DE COXILHA

Local:

Coxilha/RS

Finalidade:

Detalhamento de Rua

Área:

--

Responsável Técnico:

Eng. CIVIL: NELSO LUIZ DE OLIVEIRA - CREA 54.246

Escala:

1: 50

Data:

12 / 2018