



2 VISTA
escala 1:50

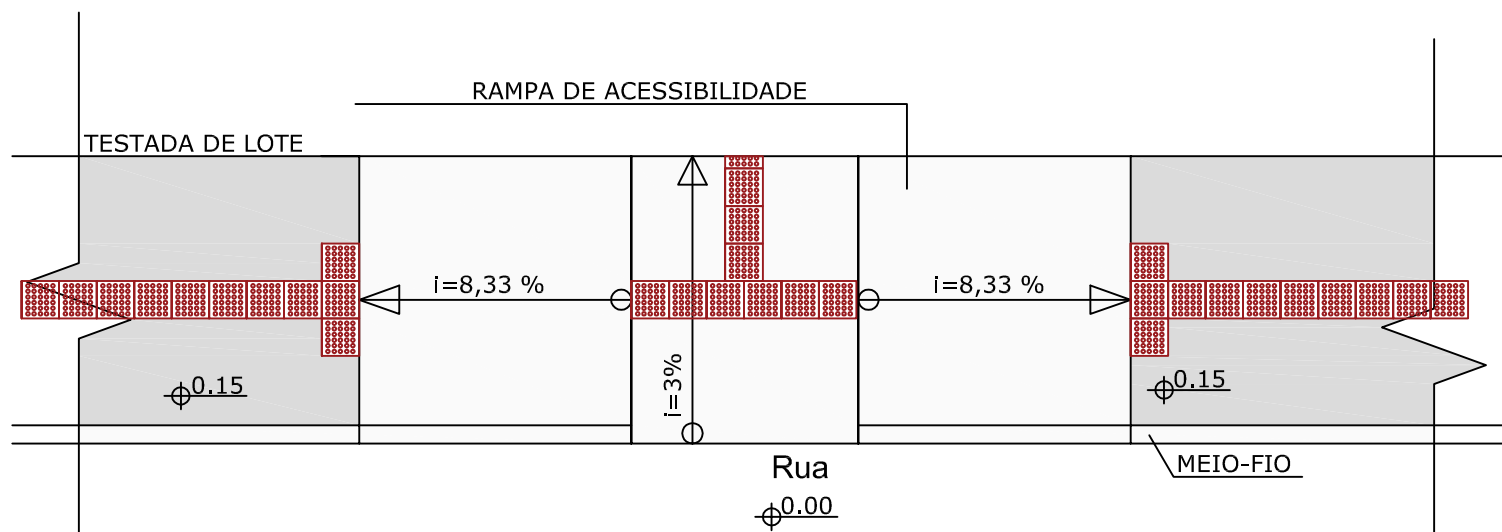

3 REBAIXO DO MEIO FIO PARA FUTURA RAMPA DE ACESSIBILIDADE
escala 1:50

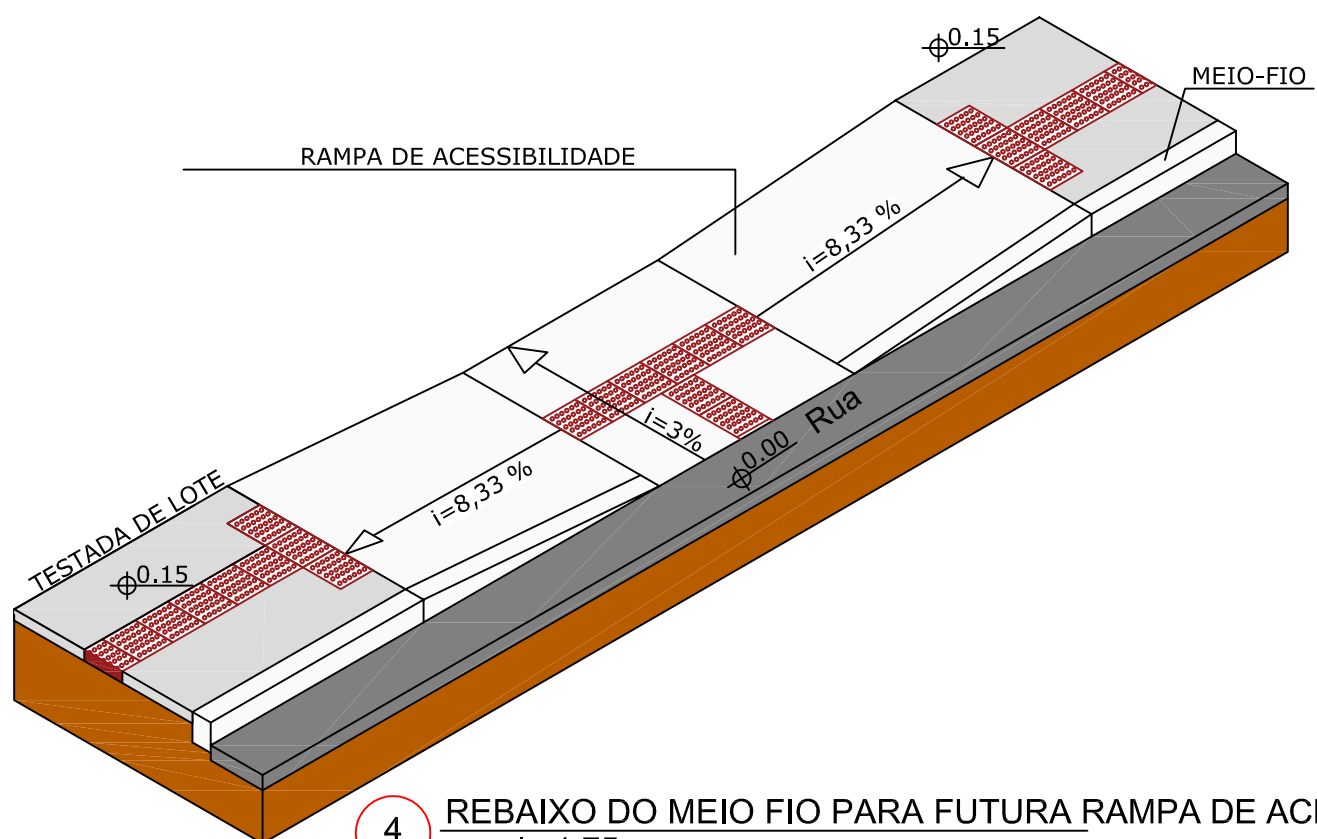

4 REBAIXO DO MEIO FIO PARA FUTURA RAMPA DE ACESSIBILIDADE
escala 1:75

KAISER
TOPOGRAFIA E GEORREFERENCIAMENTO

Topografia em geral - Georreferenciamento - Meio Ambiente - Perícias - Projetos de Loteamento - Nivelamento - CAR

Rua Cel. Camisão, nº 262 - Terreo - CEP: 99010-230 - Passo Fundo-RS
Fone/Fax: (54) 3317.2488 / 99810784 - leodocir@terra.com.br -

Proprietário(a):
MUNICÍPIO DE COXILHA

Local:
Coxilha/RS

Finalidade:
Detalhamento de Rua

Área:
--

Escala:
1: 50

Data:
12 / 2018

Responsável Técnico:

Eng. Civil. **NELSO LUIZ DE OLIVEIRA** - CREA 54.246