


**LEGENDA**

- Trecho a receber recapeamento asfáltico em CBUQ espessura 6,0cm sendo 3,0cm camada de reperfilagem e 3,0cm camada de rolamento
- Trecho a receber recapeamento asfáltico em CBUQ espessura 6,0cm sendo 3,0cm camada de reperfilagem e 3,0cm camada de rolamento e alargamento da sub-base em pedra rachão e da base em brita graduada.
- Guia (meio-fio) de concreto, moldada in loco com extrusora, 15 cm base x 30 cm altura.
- Meio-fio existente.


**DETALHE SEM ESCALA**

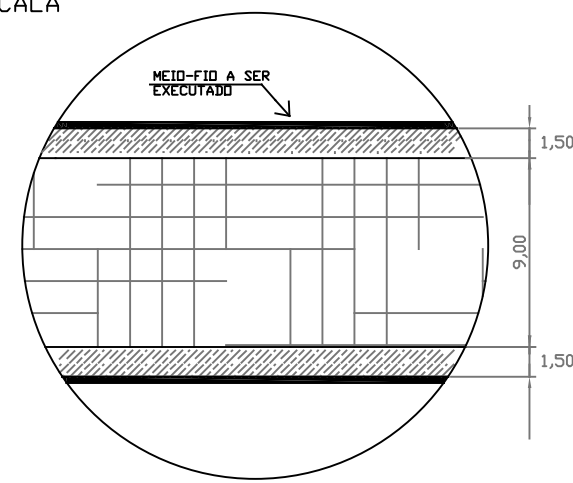

**ÁREAS DE PAVIMENTAÇÃO**

EXTENSÃO.....	621,54m
LARGURA.....	12,00m
ÁREA.....	7.458,48m <sup>2</sup>
CONCORDÂNCIA 1.....	1.082,34m <sup>2</sup>
ÁREA TOTAL DE RECAPEAMENTO.....	8.540,82m <sup>2</sup>

**CORTE TRANSVERSAL SEM ESCALA**

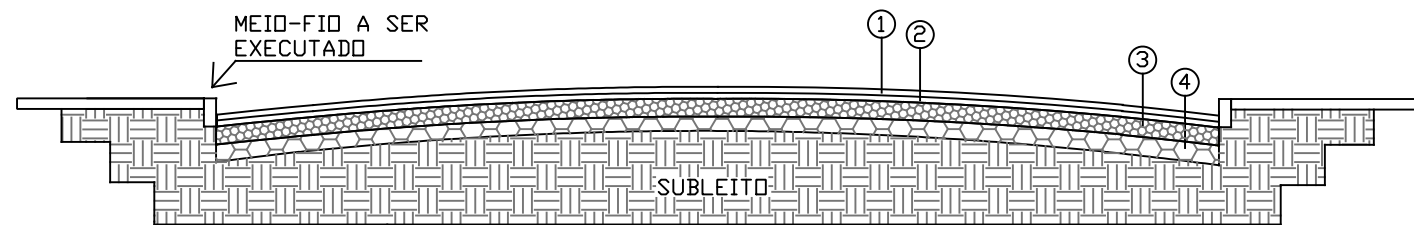

- ① CAMADA DE ROLAMENTO (CBUQ) - 0,03m
- ② CAMADA DE REPERFILAGEM (CBUQ) - 0,03m
- ③ BASE DE BRITA GRADUADA A SER EXECUTADA NOS TRECHOS QUE SOFRERÃO ALARGAMENTO DA VIA ESP. 15CM
- ④ SUB BASE EM RACHÃO A SER EXECUTADA NOS TRECHOS QUE SOFRERÃO ALARGAMENTO DA VIA ESP. 15CM

<b>MUNICÍPIO DE COXILHA - RS</b>		<b>PRANCHA</b> 03/06
<b>LOCAL</b>	AVENIDA PEDRO NUNES DE SOUZA (LOTE 01) E AVENIDA ITALINO SARTORI (LOTE 02)	
<b>OBRA</b>	DRENAGEM PLUVIAL, PAVIMENTAÇÃO ASFÁLTICA E SINALIZAÇÃO VIÁRIA	
<b>PRANCHA</b>	PAVIMENTAÇÃO ASFÁLTICA - LOTE 01	
Marcos André Miozzo Zavodnik Eng <sup>o</sup> Civil - Crea: RS167892		Ildo José Orth Prefeito Municipal
ESCALA	1: 2500	DATA ABRIL/2020