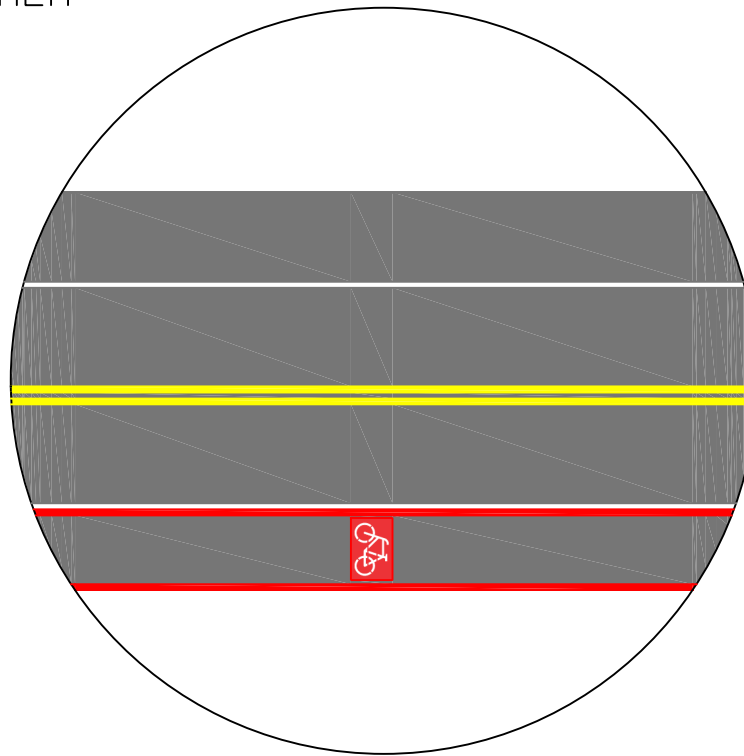

 


DETALHE
SEM ESCALA



SINALIZAÇÃO HORIZONTAL

 Linha de divisão de fluxos opostos dupla contínua em tinta amarela retrorefletiva a base de resina acrílica com microesferas de vidro. Largura das linhas 10cm e distância entre as linhas 10cm.

 Linha de bordo em tinta branca retrorefletiva a base de resina acrílica com microesferas de vidro. Largura da linha 10cm.

 Linha de bordo da ciclofaixa em tinta vermelha retrorefletiva a base de resina acrílica com microesferas de vidro. Largura da linha 10cm.



Simbolo indicativo de faixa de trânsito de uso de bicicletas em tinta branca sobre retângulo vermelho em tinta retrorefletiva a base de resina acrílica com microesferas de vidro. Dimensões do retângulo 65cm(base) x 130cm(atura).

MUNICÍPIO DE COXILHA - RS

PRANCHA
05/06

LOCAL AVENIDA PEDRO NUNES DE SOUZA (LOTE 01) E AVENIDA ITALINO SARTORI (LOTE 02)
OBRA DRENAGEM PLUVIAL, PAVIMENTAÇÃO ASFÁLTICA E SINALIZAÇÃO VIÁRIA
PRANCHA SINALIZAÇÃO VIÁRIA - LOTE 01

Marcos André Miozzo Zavodnik
Eng^o Civil - Crea: RS167892

Ido José Orth
Prefeito Municipal

ESCALA

1:1250

DATA

ABRIL/2020