

AV. ILSO J. WEBBER

MEIO-FIO A SER EXECUTADO

122,00

AV. ITALINO SARTORI

Lat. 28°07'40,14"
Long. 52°18'00,11"

Lat. 28°07'36,38"
Long. 52°17'59,38"


MEIO-FIO A SER EXECUTADO


2,00

64,70


DETALHE SEM ESCALA

LEGENDA

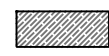
 Trecho a receber capeamento asfáltico em CBUQ espessura 5,0cm e alargamento da sub-base em pedra rachão e da base em brita graduada.

 Guia (meio-fio) de concreto, moldada in loco com extrusora, 15 cm base x 30 cm altura.

CORTE TRANSVERSAL SEM ESCALA

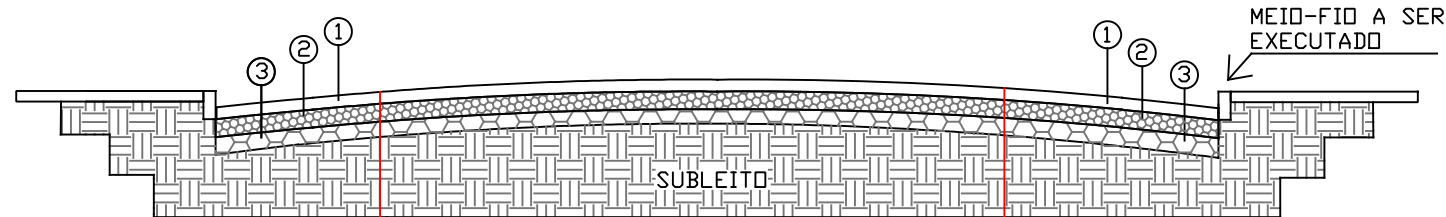

- ① CAMADA DE ROLAMENTO (CBUQ) - 0,05m
- ② BASE DE BRITA GRADUADA A SER EXECUTADA NOS TRECHOS QUE SOFRERÃO ALARGAMENTO DA VIA ESP. 15CM
- ③ SUB BASE EM RACHÃO A SER EXECUTADA NOS TRECHOS QUE SOFRERÃO ALARGAMENTO DA VIA ESP. 15CM

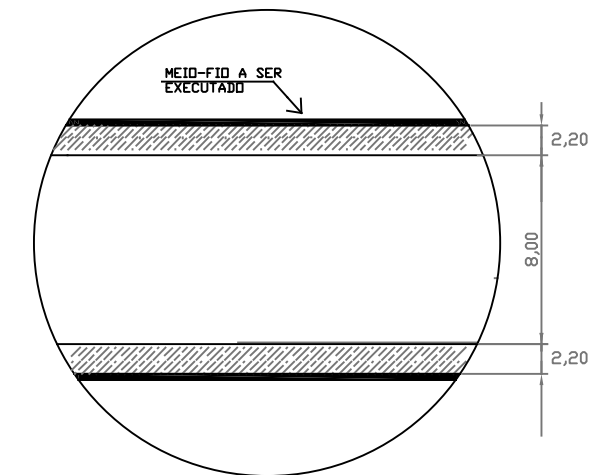

MUNICÍPIO DE COXILHA - RS PRANCHA 06/06

LOCAL AVENIDA PEDRO NUNES DE SOUZA (LOTE 01) E AVENIDA ITALINO SARTORI (LOTE 02)
 OBRA DRENAGEM PLUVIAL, PAVIMENTAÇÃO ASFÁLTICA E SINALIZAÇÃO VIÁRIA
 PRANCHA PAVIMENTAÇÃO ASFÁLTICA - LOTE 02

Marcos André Miozzo Zavodnik
Eng.º Civil - Crea: RS167892

Ildo José Orth
Prefeito Municipal

ESCALA 1: 625

DATA ABRIL/2020