


LEGENDA


- Trecho a receber recapeamento asfáltico em CBUQ espessura 5,0cm
- Trecho a receber sub-base em pedra rachão, base em brita graduada e capejamento asfáltico em CBUQ espessura 5,0cm
- Meio-fio em concreto pré-fabricado dimensões 100X15X13X30cm (comprimento x base inferior x base superior x altura)

CORTE TRANSVERSAL AV. FIORAVANTE FRANCIOSI TRECHO ENTRE A RUA HORTENCIO FORTES E A AV. DARCY A VECENZI SEM ESCALA

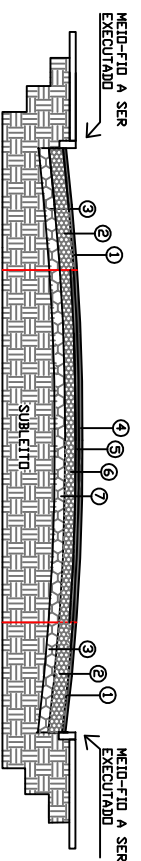

- ① CAMADA DE CAPEAMENTO (CBUQ) ESP. 5CM
- ② BASE DE BRITA GRADUADA A SER EXECUTADA NOS TRECHOS QUE SOFRERAO ALARGAMENTO DA VIA ESP. 15CM
- ③ SUB BASE EM RACHAO A SER EXECUTADA NOS TRECHOS QUE SOFRERAO ALARGAMENTO DA VIA ESP. 15CM
- ④ CAMADA DE RECAPEAMENTO (CBUQ) ESP. 5CM
- ⑤ CAMADA ASFALTICA EXISTENTE
- ⑥ BASE DE BRITA GRADUADA EXISTENTE
- ⑦ SUB BASE EM RACHAO EXISTENTE

CORTE TRANSVERSAL AV. FIORAVANTE FRANCIOSI TRECHO ENTRE A RUA FERNANDO GOELZER E A RUA HORTENCIO FORTES SEM ESCALA

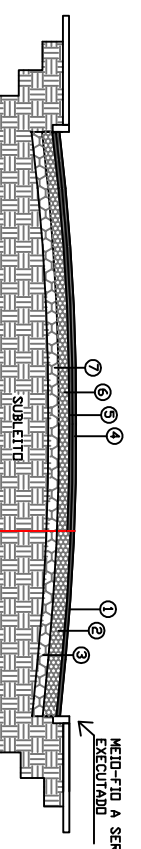

- ① CAMADA DE CAPEAMENTO (CBUQ) ESP. 5CM
- ② BASE DE BRITA GRADUADA A SER EXECUTADA NOS TRECHOS QUE SOFRERAO ALARGAMENTO DA VIA ESP. 15CM
- ③ SUB BASE EM RACHAO A SER EXECUTADA NOS TRECHOS QUE SOFRERAO ALARGAMENTO DA VIA ESP. 15CM
- ④ CAMADA DE RECAPEAMENTO (CBUQ) ESP. 5CM
- ⑤ CAMADA ASFALTICA EXISTENTE
- ⑥ BASE DE BRITA GRADUADA EXISTENTE
- ⑦ SUB BASE EM RACHAO EXISTENTE



MUNICÍPIO DE COXILHA – RS

PRANCHIA
02/09

LOCAL VARIAS RUAS E AVENIDAS, AREA URBANA, COXILHA/RS

OBRA ALARGAMENTO DE PISTA, RECAPEAMENTO ASFALTICO, CONSTRUÇÃO DE PAVIMENTO ASFALTICO, ASSENTAMENTO DE MEIO FIO, REMENDOS SUBSUPERFICIAIS E PROFUNDOS REMOÇÃO DE ONDULAÇÕES TRANSVERSAS E CONSTRUÇÃO DE TRAVESSIAS ELEVADAS

PRANCHIA ALARGAMENTO DE PISTA, RECAPEAMENTO E CAPEAMENTO ASFALTICO E ASSENTAMENTO DE MEIO FIO – AV. FIORAVANTE FRANCIOSI

Eng.º Marcos André Miozzo Zarodnik
Eng.º Civil – Crea: RS167892

Ildo José Orth
Prefeito Municipal

ESCALA 1:1250 DATA FEVEREIRO/2019