


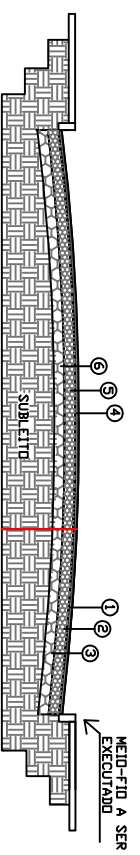

CORTE TRANSVERSAL RUA FILMENA TEIXEIRA  
SEM ESCALA



- ① CAMADA DE CAPEAMENTO (CBUQ) ESP. 0,05m
- ② BASE DE BRITA GRADUADA A SER EXECUTADA NO TRECHO QUE SOFRERÁ ALARGAMENTO DA VIA ESP. 15CM
- ③ SUB BASE EM RACHÃO A SER EXECUTADA NO TRECHO QUE SOFRERÁ ALARGAMENTO DA VIA ESP. 15CM
- ④ CAMADA ASFÁLTICA EXISTENTE
- ⑤ BASE DE BRITA GRADUADA EXISTENTE
- ⑥ SUB BASE EM RACHÃO EXISTENTE

LEGENDA

-  Trecho a receber sub-base em pedra rachão, base em brita graduada e capeamento asfáltico em CBUQ espessura 5,0cm
-  Meio-fio em concreto pré-fabricado dimensões 100X15X13X30cm (comprimento x base inferior x base superior x altura)



MUNICÍPIO DE COXILHA – RS

PRANCHA  
03/09

LOCAL VARIAS RUAS E AVENIDAS, AREA URBANA, COXILHA/RS

OBRA ALARGAMENTO DE PISTA, RECAPEAMENTO E CAPEAMENTO ASFÁLTICO, CONSTRUÇÃO DE PAVIMENTO ASFÁLTICO, ASSENTAMENTO DE MEIO FIO, REMENDOS SUBSUPERFICIAIS E PROFUNDOS REMOÇÃO DE ONDULAÇÕES TRANSVERSAIS E CONSTRUÇÃO DE TRAVESSIAS ELEVADAS

PRANCHA ALARGAMENTO DE PISTA, CAPEAMENTO ASFÁLTICO E ASSENTAMENTO DE MEIO FIO – RUA FILMENA TEIXEIRA

Eng.º Marcos André Miozzo Zarodnik  
Eng.º Civil – Crea: RS167892

Ido José Orth  
Prefeito Municipal

ESCALA

1:025

DATA

FEVREIRO/2019