




AV. DARCY A. VICENZI

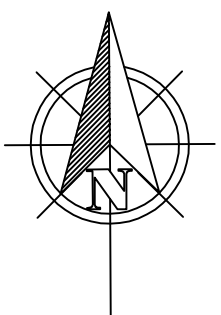

RUA QUERINO SANTO FOSSATTI

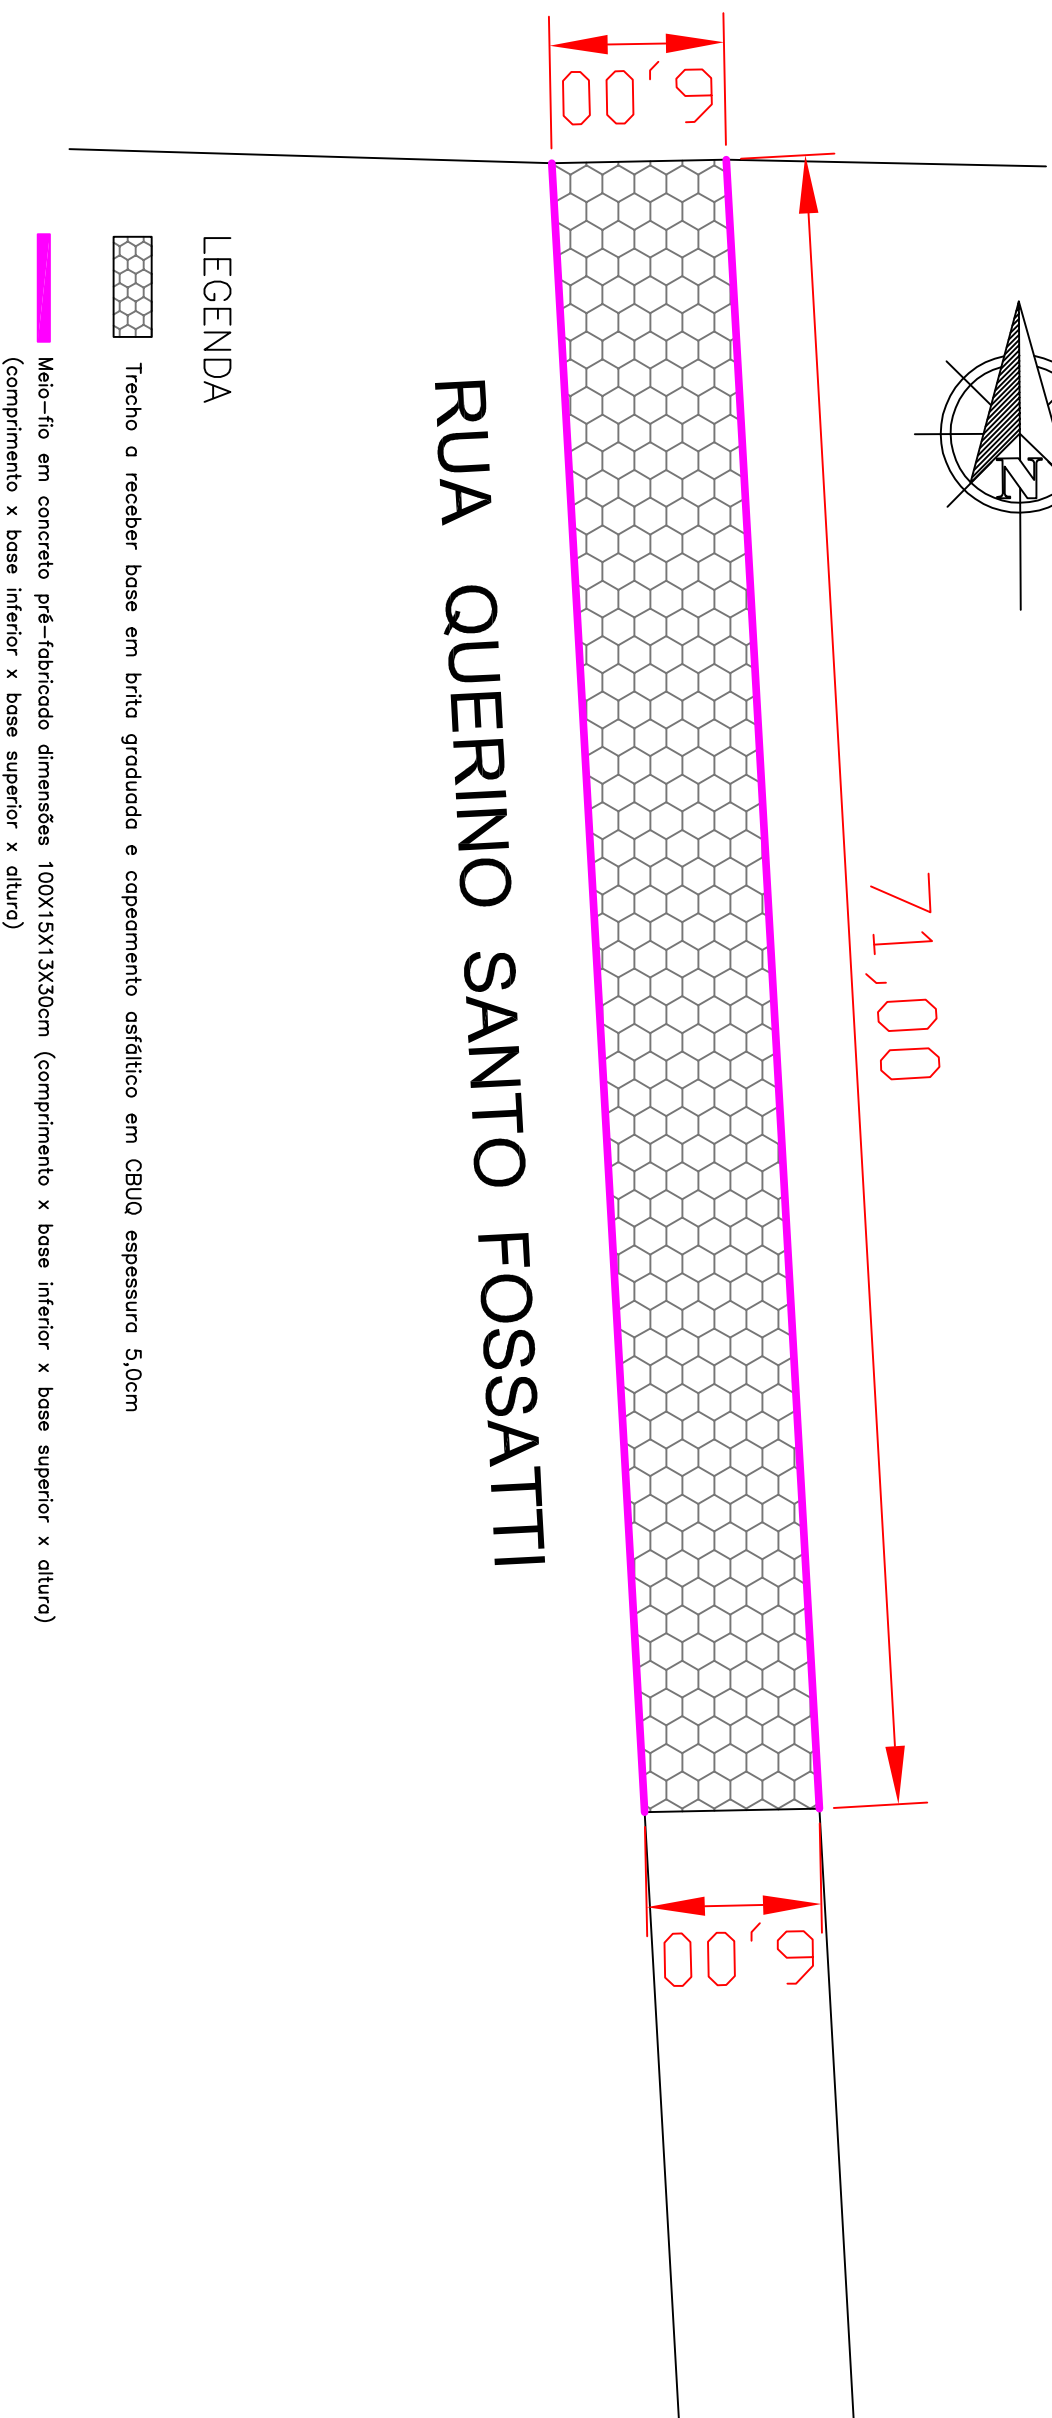

LEGENDA

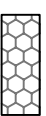


Trecho a receber base em brita graduada e capçamento asfáltico em CBUQ espessura 5,0cm



Meio-fio em concreto pré-fabricado dimensões 100X15X13X30cm (comprimento x base inferior x base superior x altura)
(comprimento x base inferior x base superior x altura)

CORTE TRANSVERSAL RUA QUERINO SANTO FOSSATTI SEM ESCALA

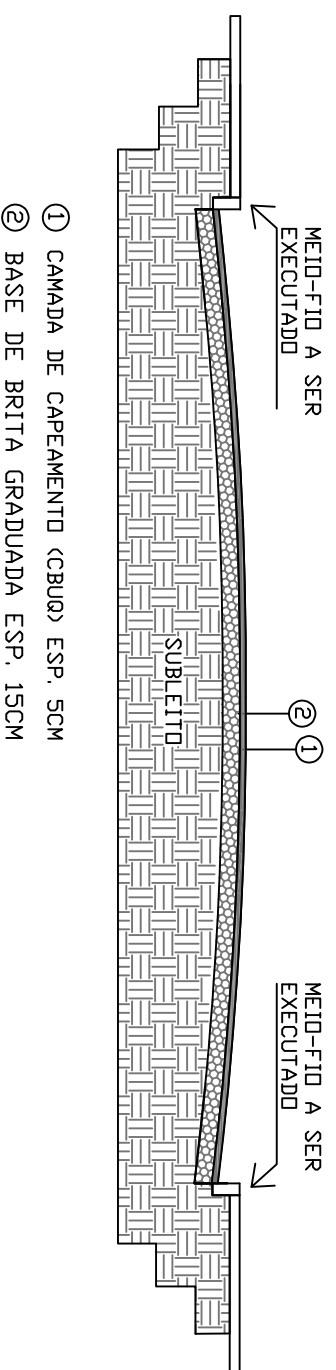

- ① CAMADA DE CAPEAMENTO (CBUQ) ESP. 5CM
- ② BASE DE BRITA GRADUADA ESP. 15CM



MUNICÍPIO DE COXILHA - RS

PRANCHIA
04/09

LOCAL: VARIAS RUAS E AVENIDAS, AREA URBANA, COXILHA/RS

OBRA: ALARGAMENTO DE PISTA, REGAPEAMENTO E CAPEAMENTO ASFALTICO, CONSTRUÇÃO DE PAVIMENTO ASFALTICO, ASSENTAMENTO DE MEIO FIO, REMENDOS SUBSUPERFICIAIS E PROFUNDOS, REMOÇÃO DE ONDULAÇÕES TRANSVERSAIS E CONSTRUÇÃO DE TRAVESSIAS ELEVADAS

PRANCHIA: CONSTRUÇÃO DE PAVIMENTO ASFALTICO E ASSENTAMENTO DE MEIO FIO - RUA QUERINO SANTO FOSSATTI

Eng.º Marcos André Miozzo Zarodnik
Eng.º Civil - Crea: R5167892

Ildeu José Orth
Prefeito Municipal

ESCALA: SEM ESCALA DATA: FEVEREIRO/2019