


**PROJETO HIDROSSANITÁRIO**  
 Área Total = 161.65m<sup>2</sup> Escala 1/75

- LEGENDA:
- TUBULAÇÃO ESGOTO
  - TUBULAÇÃO ÁGUA FRIA

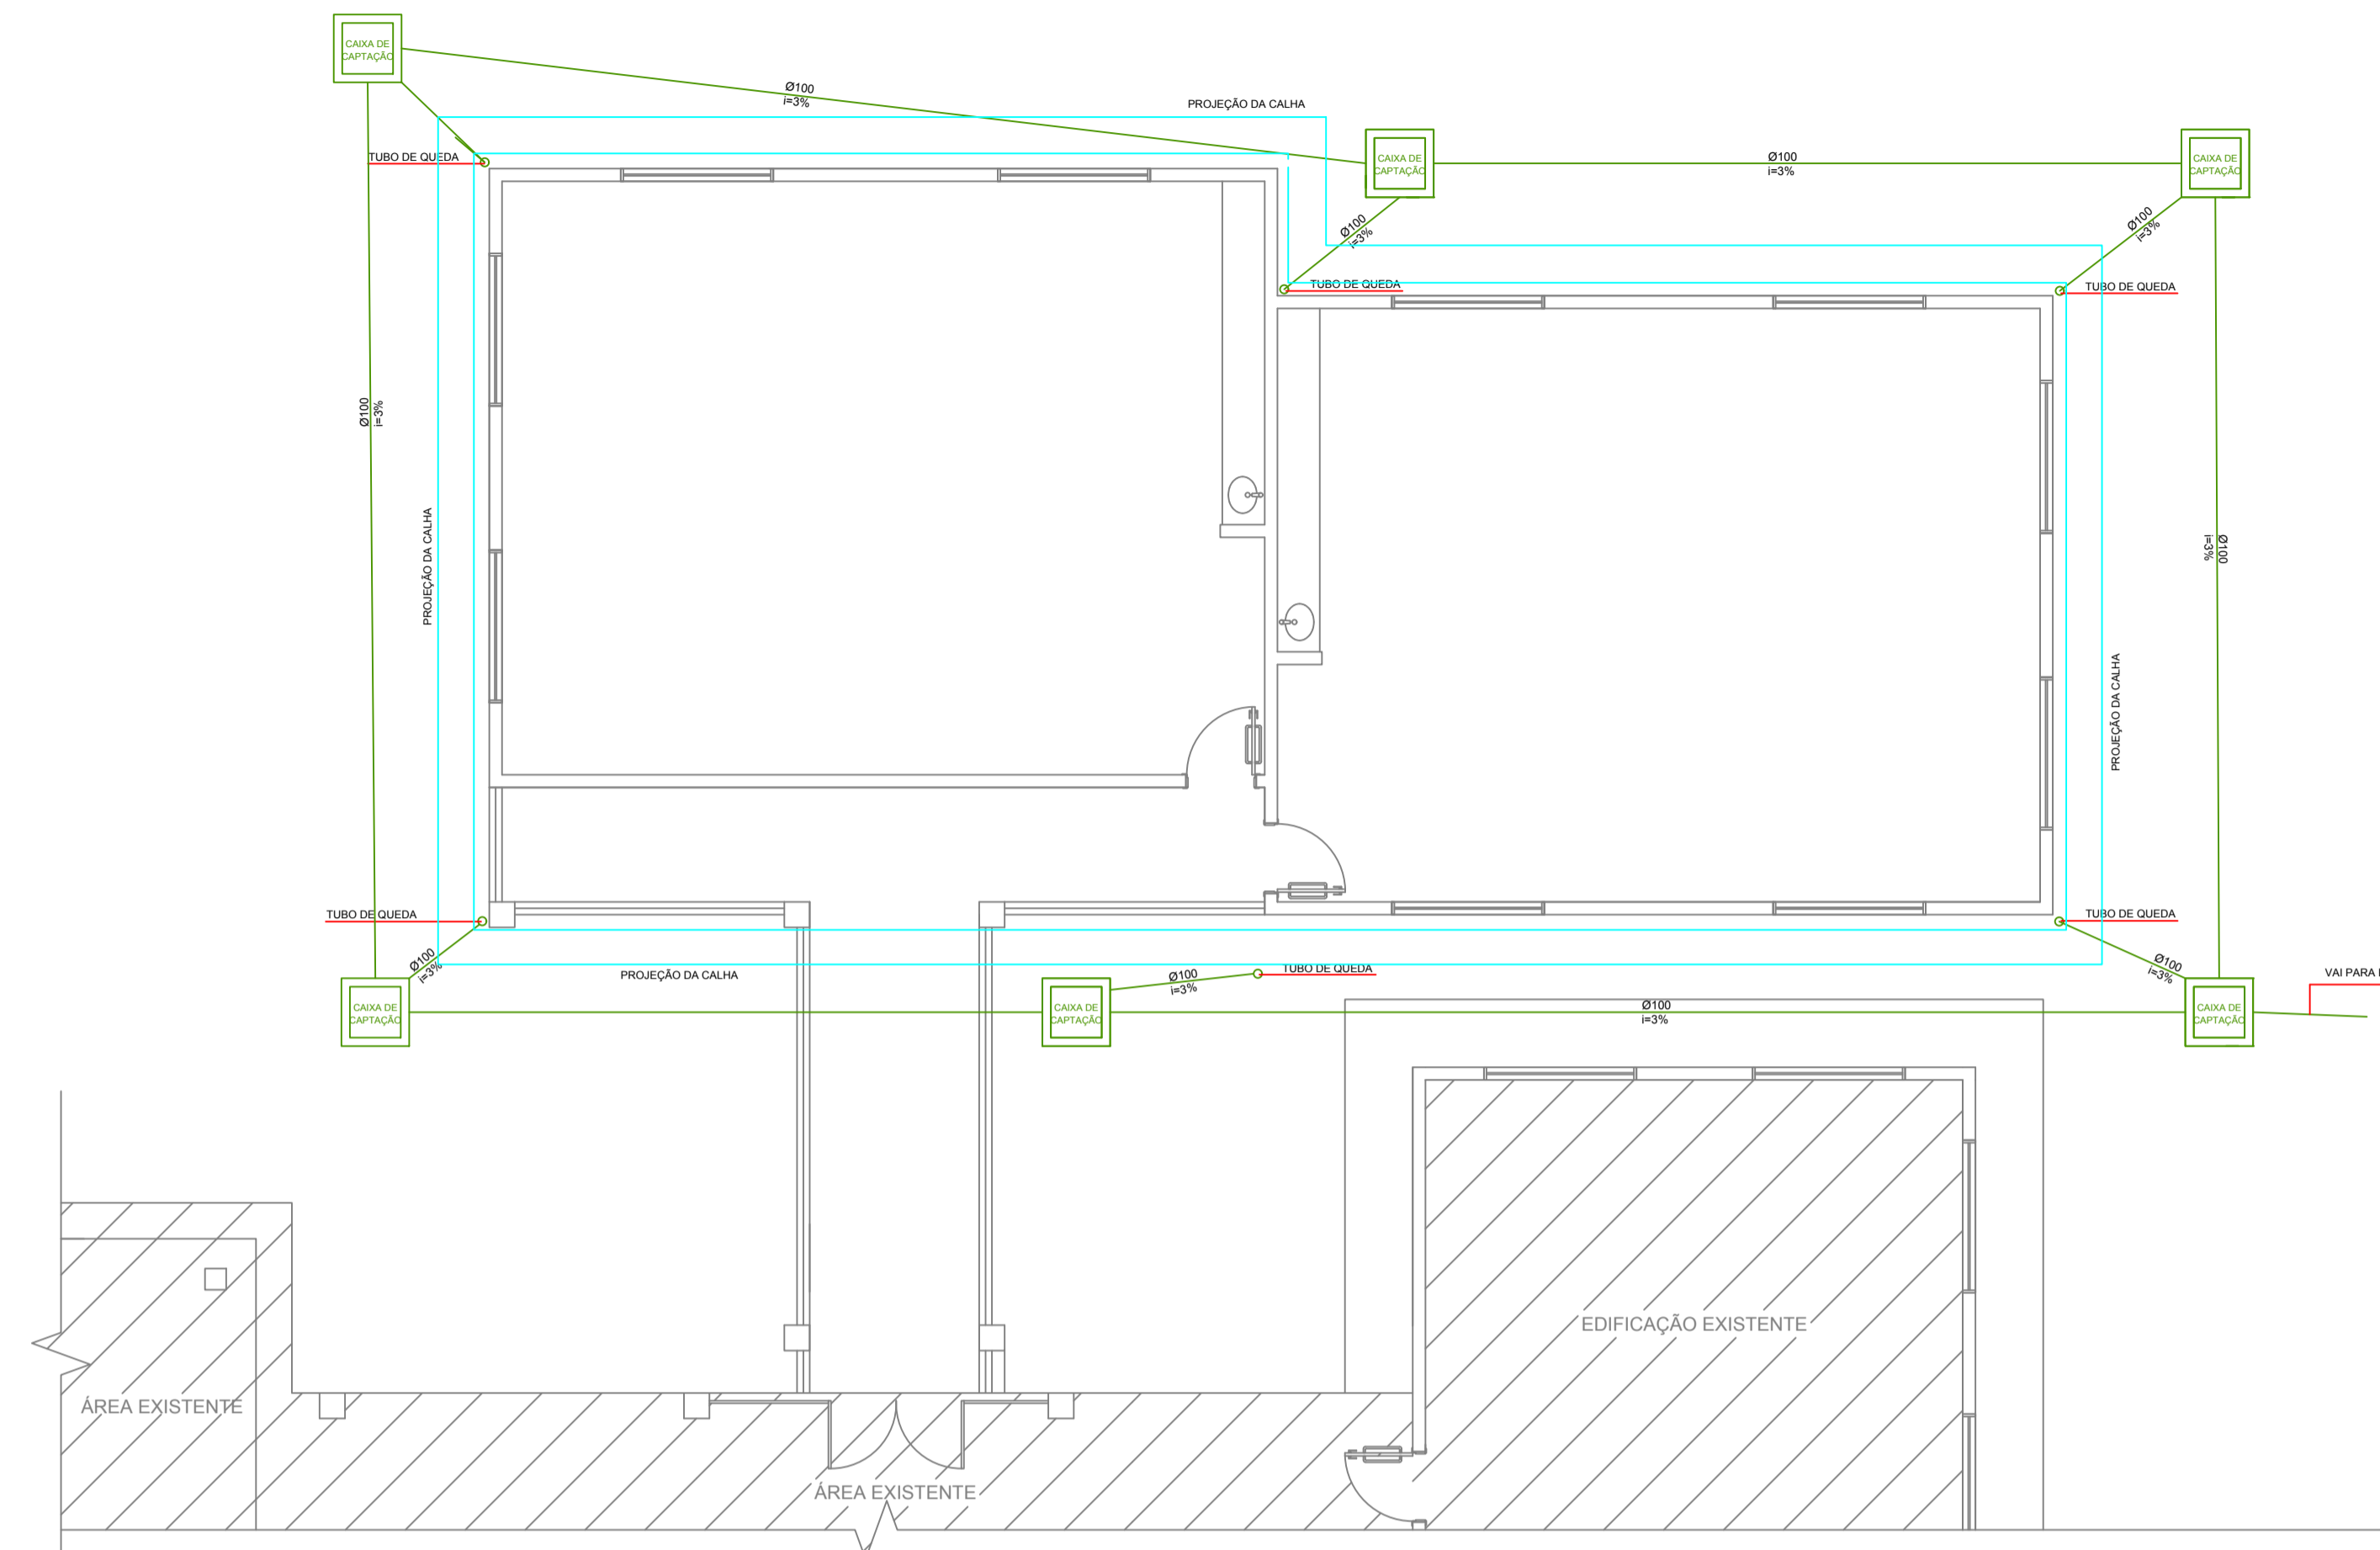

**PROJETO PLUVIAL**  
 Área Total = 161.65m<sup>2</sup> Escala 1/75

- LEGENDA:
- TUBULAÇÃO PLUVIAL
  - LINHA DE PROJEÇÃO

PROJETO: <b>EDIFICAÇÃO EM ALVENARIA</b>		R. Capitão Eleutério, 610, sala 104 Fone: 3313-5454 - 9981-2306 Passo Fundo - RS.	
RESPONSÁVEL TÉCNICO:  PAULO FRANCISCO MORANDO ENG. CIVIL - CREA 53822	PROPRIETÁRIO:  PREFEITURA MUNICIPAL DE COXILHA		
DESENHO: Tiago Maschi Chaves	PROJETO: PROJETO HIDRÁULICO	ÁREA: 161.65m <sup>2</sup>	ESCALA: 1/75
DATA: Janeiro 2019	PRCHA: 04 00		