


FACHADA 1

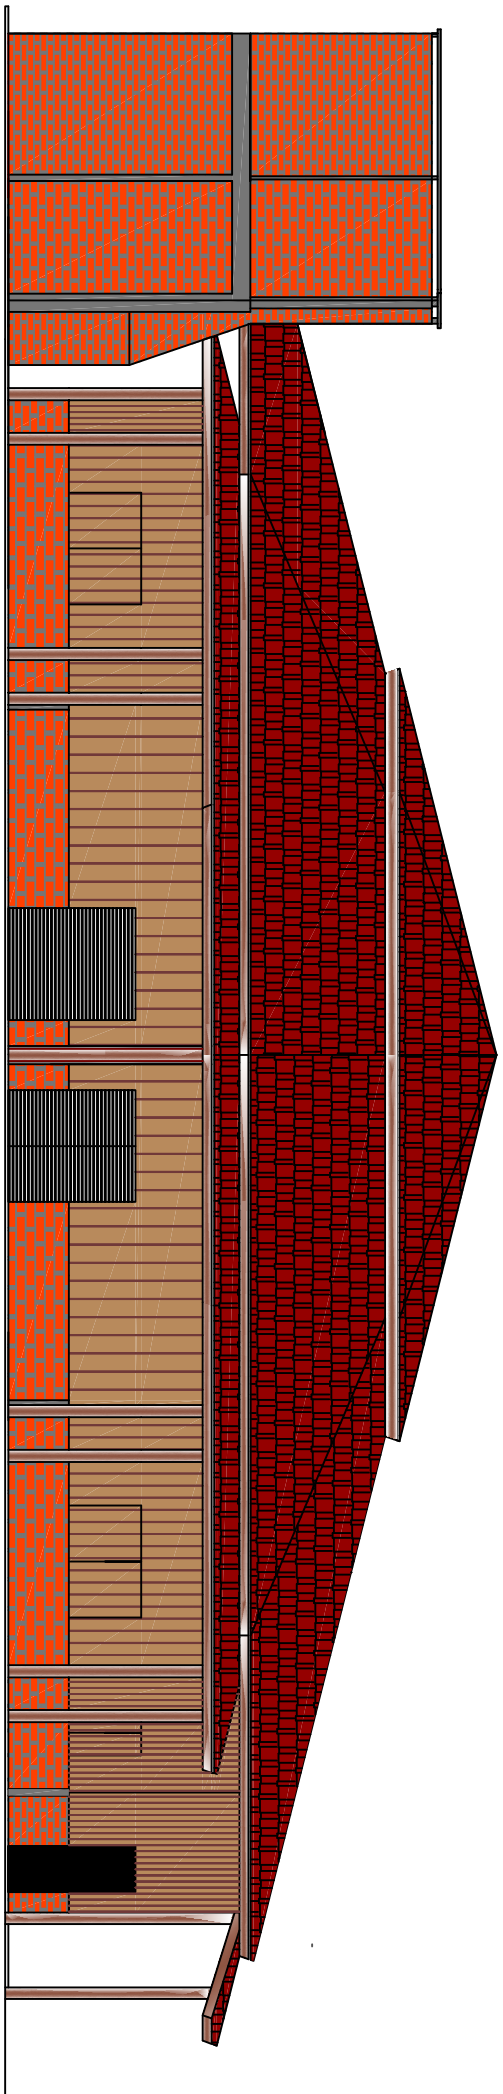

FACHADA 2

OBRA/LOCAL:

Centro Municipal de Eventos
Rua Crispim Teixeira Sobrinho, S/Nº, Coxilha-RS

TÍTULO:

Projeto Arquitetônico

DESCRIÇÃO:

Elevações

PROPRIETÁRIO:

ILDO JOSÉ ORTI
PREFEITO MUNICIPAL

RESPONSÁVEL TÉCNICO:

MARCOS ANDRÉ MIOZZO ZAVODNIK
Eng. Civil CREMERS 167692

ESCALA:

1/125

FRANQUIA Nº:

DATA:
ABRIL/2019

ARQ
05/06