LEGENDA			
	CENTRAL PREDIAL DE GLP		CENTRAL DE DETECÇÃO E ALARME
	EXTINTOR PORTATIL TIPO PÓ ABC		ACIONADOR MANUAL DE ALARME
	SISTEMA DE HIDRANTE SIMPLES	DH	AVISADOR SONORO TIPO SIRENE
	SISTEMA DE BARRA ANTI PÂNICO		CENTRAL DO SIST. ILUMINAÇÃO DE EMERGÊNCIA
	RESERVA DE INCÊNDIO		DETECTOR DE FUMAÇA PONTUAL
	BOMBA DE RECALQUE D'AGUA		PONTO DE ILUMINAÇÃO DE EMERGÊNCIA
	REGISTRO DE RECALQUE/HIDRANTE DE PASSEIO	S12 30X15	PLACA INDICATIVA DE DIREÇÃO A DIREITA
P7 15	PLACA PROIBIDO FUMAR	S14 30X15	PLACA INDICATIVA DE ROTA DE SAÍDA/EMERGÊNCIA
S13 30X15	PLACA INDICATIVA DE DIREÇÃO A ESQUERDA	S17 30X15	PLACA INDICATIVA DE SAÍDA FINAL
S16 30X15	PLACA DE SENTIDO DE ESCADA DE EMERGÊNCIA	E20 19	PLACA ALARME SONORO
E21 1,60	PLACA INDICAÇÃO ACIONADOR DO ALARME	E23 19	PLACA INDICAÇÃO DE EXTINTORES
E24 19	PLACA INDICAÇÃO DE MANGOTINHO	E25 19	PLACA ABRIGO DE MANGUEIRA E HIDRANTE

DETALHE EXTINTORES

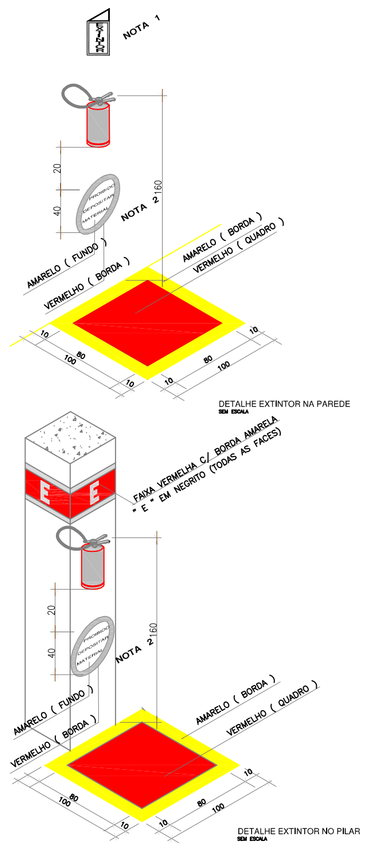

NOTAS: EXTINTOR

① – SETA SOBRE O EXTINTOR: SETA EM FORMA DE PRISMA QUANDO FOR LATERAL, NA COR VERMELHA COM BORDA AMARELA.

② – CIRCULO C/ A INSCRICAO EM NEGRITO " PROIBIDO DEPOSITAR MATERIAL "

③ – A FIXACAO DOS EXTINTORES DEVERA SUPORTAR 2,5 VEZES O PESO DO APARELHO

ESPECIFICAÇÕES PARA SINALIZAÇÃO

Cód. 13	Placa em PVC para indicação do sentido de uma saída de emergência (30x15 cm)
Cód. 14	Placa em PVC para indicação de saída de emergência fixada sobre a porta (30x15 cm)
Cód. 15	Placa em PVC para indicação do sentido de fuga na direção vertical ou por rampas (30x15 cm)
Cód. 16	Placa em PVC para indicação do sentido de fuga no interior das escadas (30x15 cm)
Cód. 17	Placa em PVC para indicação de saída de emergência fixada sobre a porta (30x15 cm)
Cód. 28	Placa em PVC para indicação continuada de rotas de fuga. (30x15 cm)

CONTROLE DE MATERIAIS DE ACABAMENTO E REVESTIMENTO (CMAR)

TETO/FORRO

Pista.....CLASSE I
Cozinha.....CLASSE I
Copa.....CLASSE I
Churrasqueira.....CLASSE I
Casa de Carnes.....CLASSE I
Sanitário feminino.....CLASSE I
Sanitário masculino.....CLASSE I
Depósito.....CLASSE I
Palco.....CLASSE I
Camarim.....CLASSE I
Circulação.....CLASSE I

PAREDE/ACABAMENTO/REVESTIMENTO

Pista.....CLASSE I
Cozinha.....CLASSE I
Copa.....CLASSE I
Churrasqueira.....CLASSE I
Casa de Carnes.....CLASSE I
Sanitário feminino.....CLASSE I
Sanitário masculino.....CLASSE I
Depósito.....CLASSE I
Palco.....CLASSE I
Camarim.....CLASSE I
Circulação.....CLASSE I

PISOS

Pista.....CLASSE I
Cozinha.....CLASSE I
Copa.....CLASSE I
Churrasqueira.....CLASSE I
Casa de Carnes.....CLASSE I
Sanitário feminino.....CLASSE I
Sanitário masculino.....CLASSE I
Depósito.....CLASSE I
Palco.....CLASSE I
Camarim.....CLASSE I
Circulação.....CLASSE I

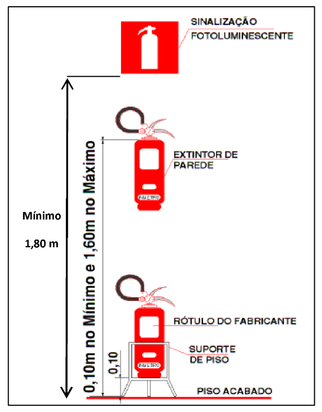

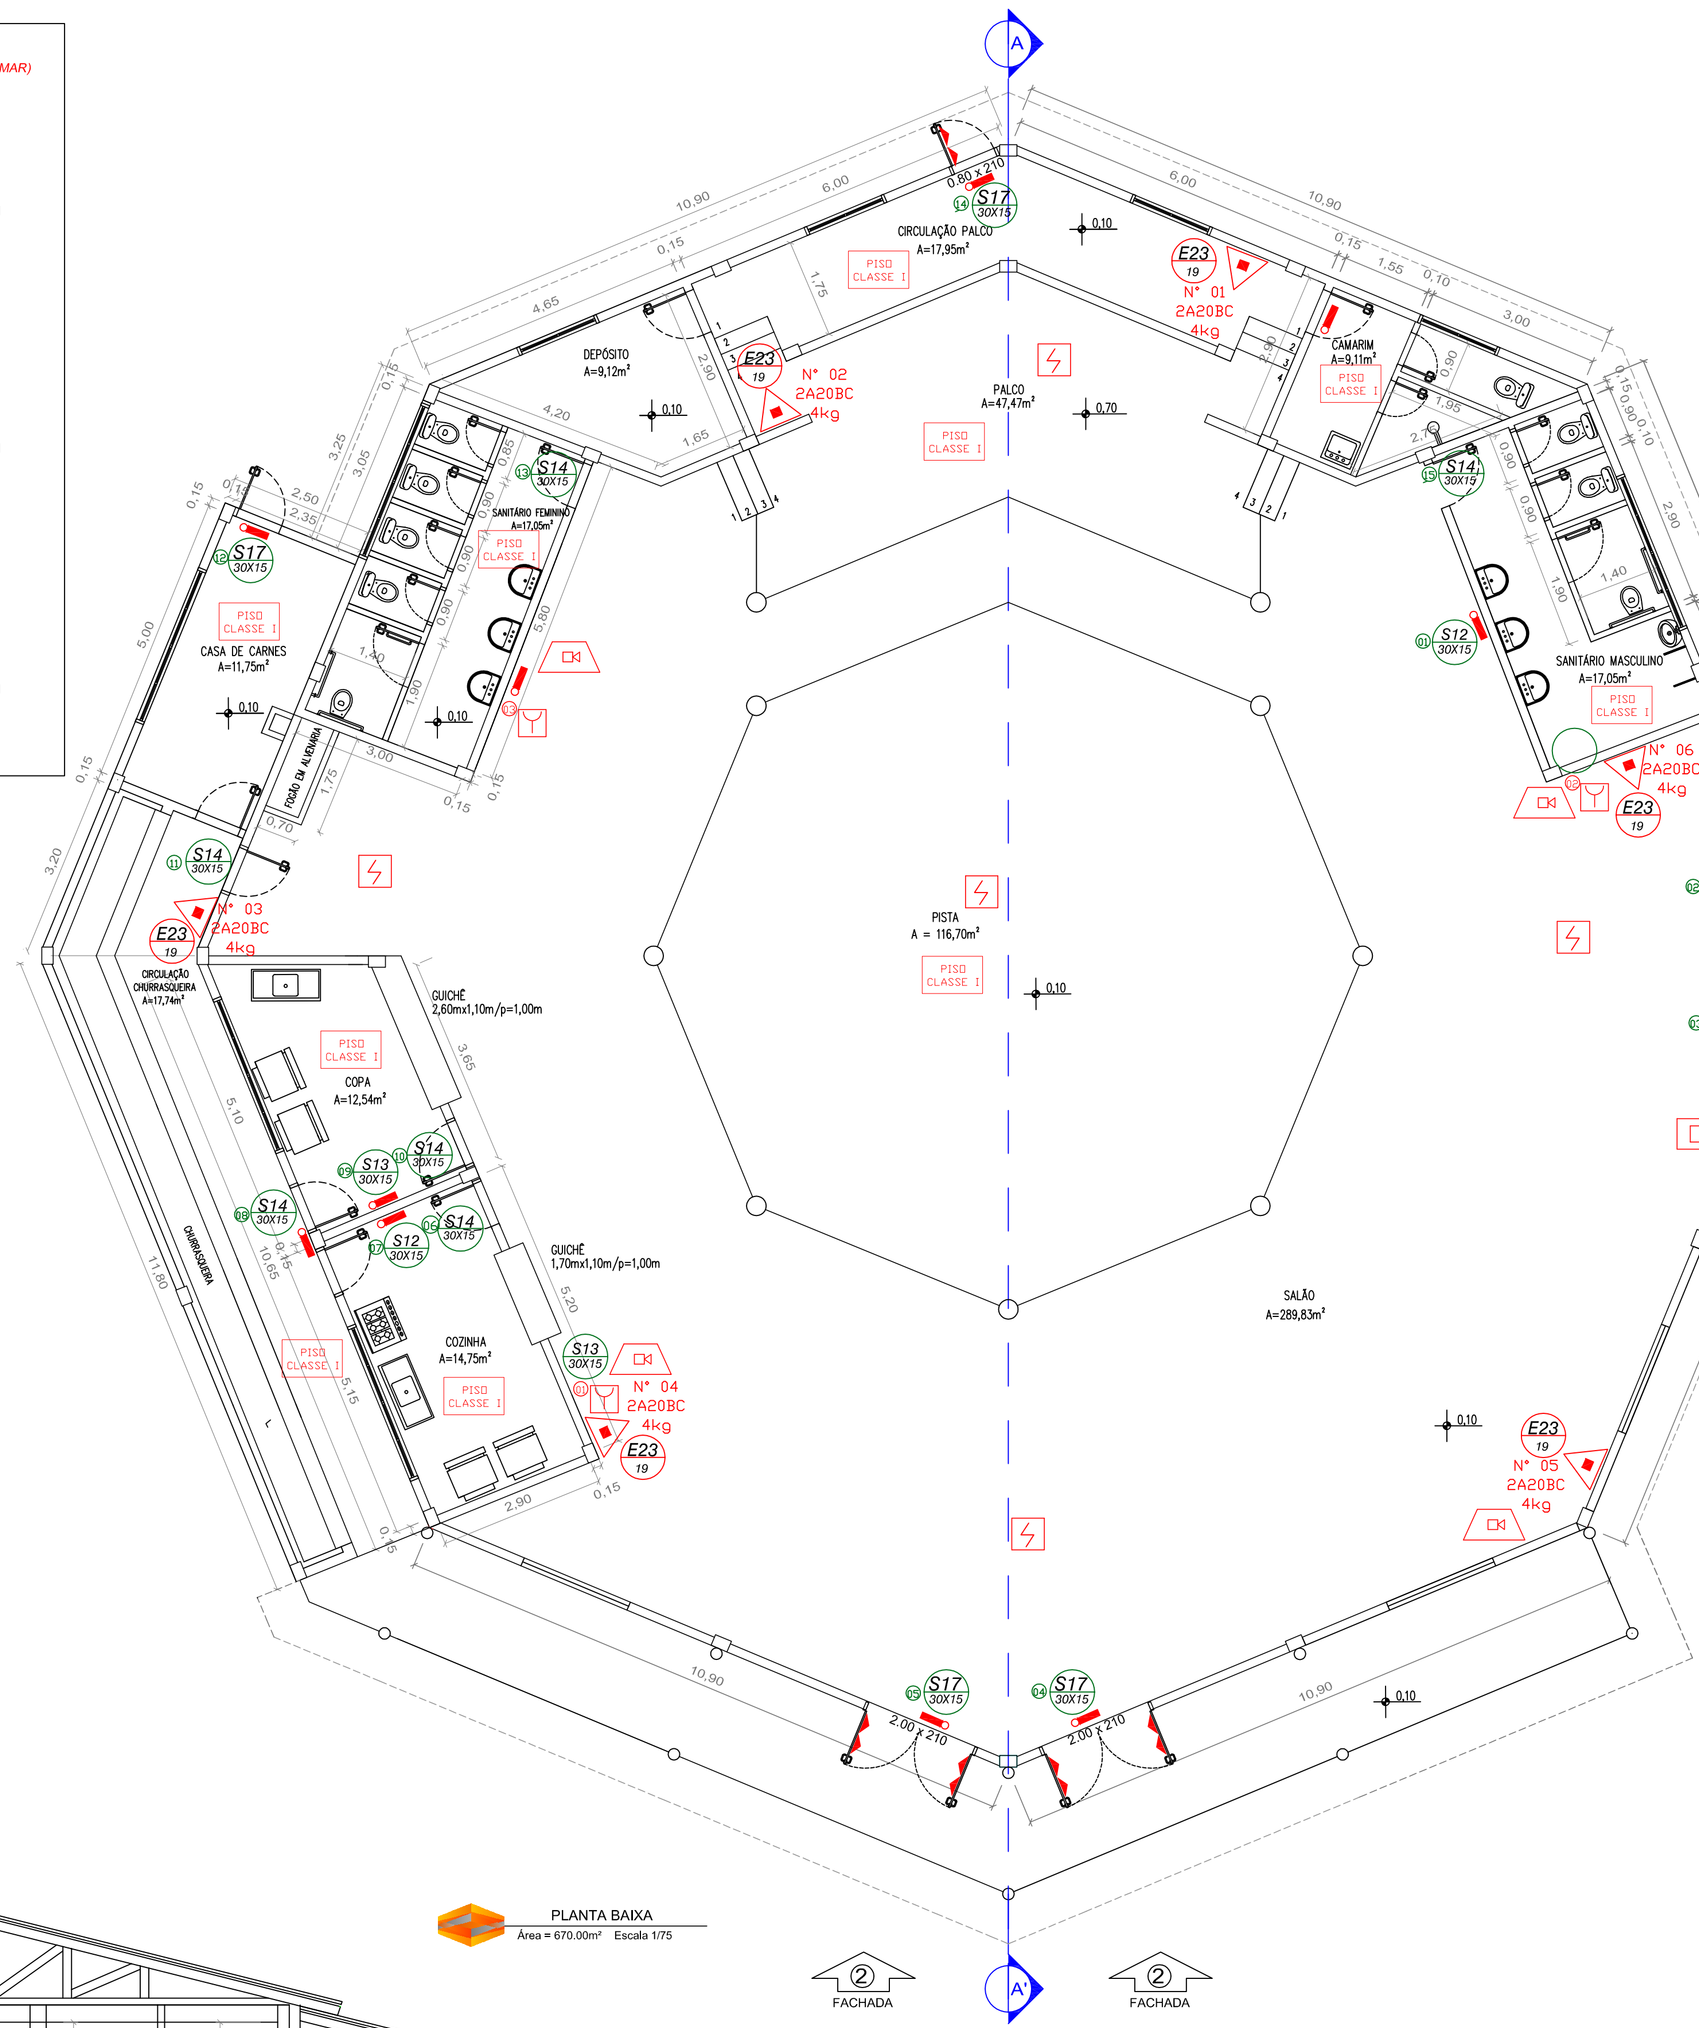

PLANTA BAIXA
Área = 670.00m² Escala 1/75

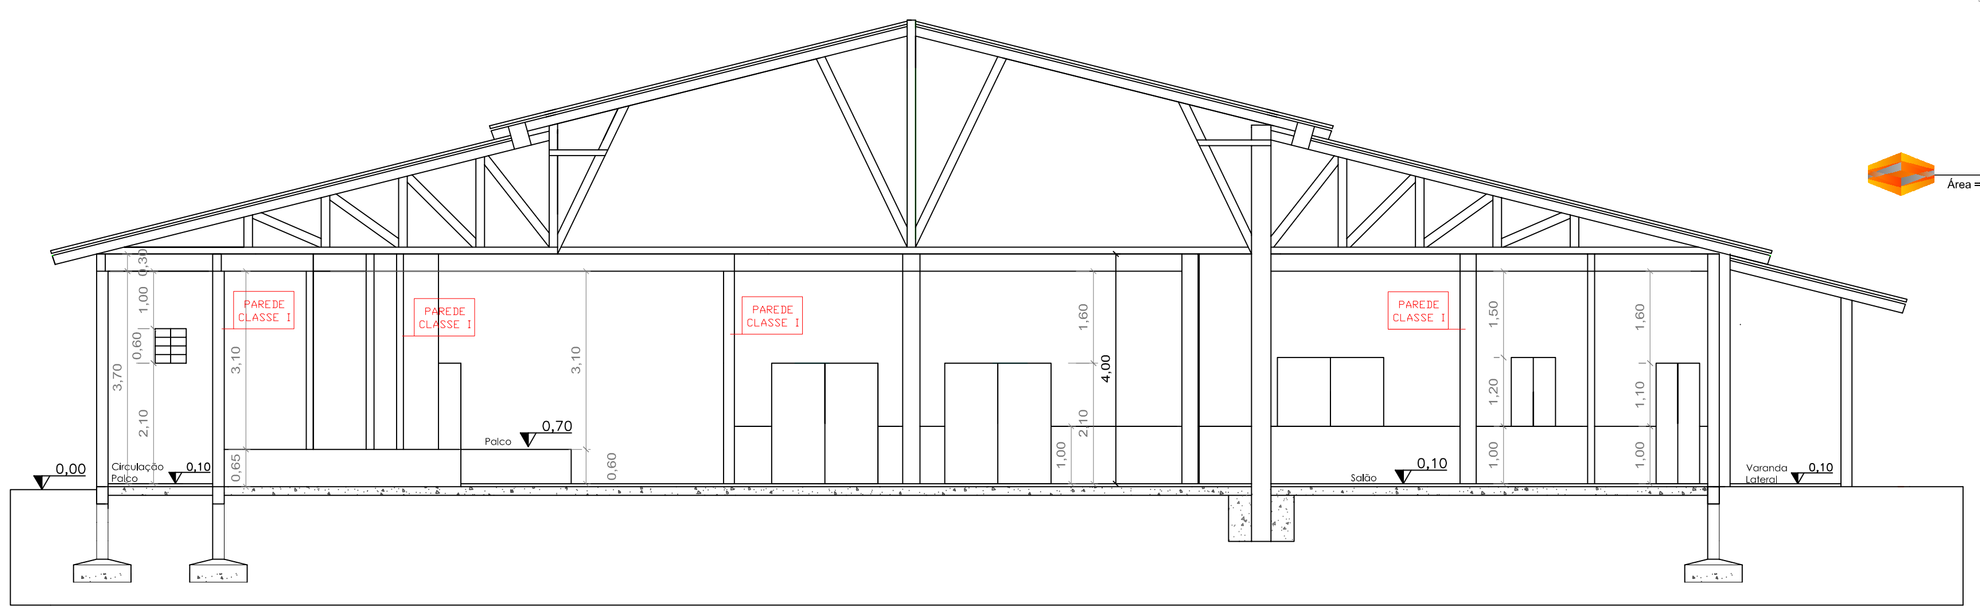

CORTE AA

BERARDI & BERARDI LTDA.

Rua Capitão Eleutério, 610, Sala 406, Edifício Centro Executivo, Passo Fundo/RS 99010-060
berardiengenharia@gmail.com (54)3313 9870 - (54) 9994 0837
CNPJ: 13.425.382/0001-47

BERARDI ENGENHARIA & CONSTRUÇÃO

RESPONSÁVEL TÉCNICO: Jean Berardi Manica, Engº Civil CREA-RS 133.545-D

PROPRIETÁRIO: Município de Coxilha, CNPJ: 92.411.933/0001-90, Ivan José Tamanho

PROJETO: PLANO DE PREVENÇÃO E COMBATE A INCÊNDIO

CONTEÚDO DA PRANCHA: Planta Baixa

ENDEREÇO DA OBRA: Rua Crispim Teixeira Sobrinho - S/N - Distrito Industrial - Coxilha/RS

PRANCHA: 01

DESENHO:	ESCALA:	DATA:	ÁREA DO PROJETO:
	1/75	Novembro de 2018	670.00m²