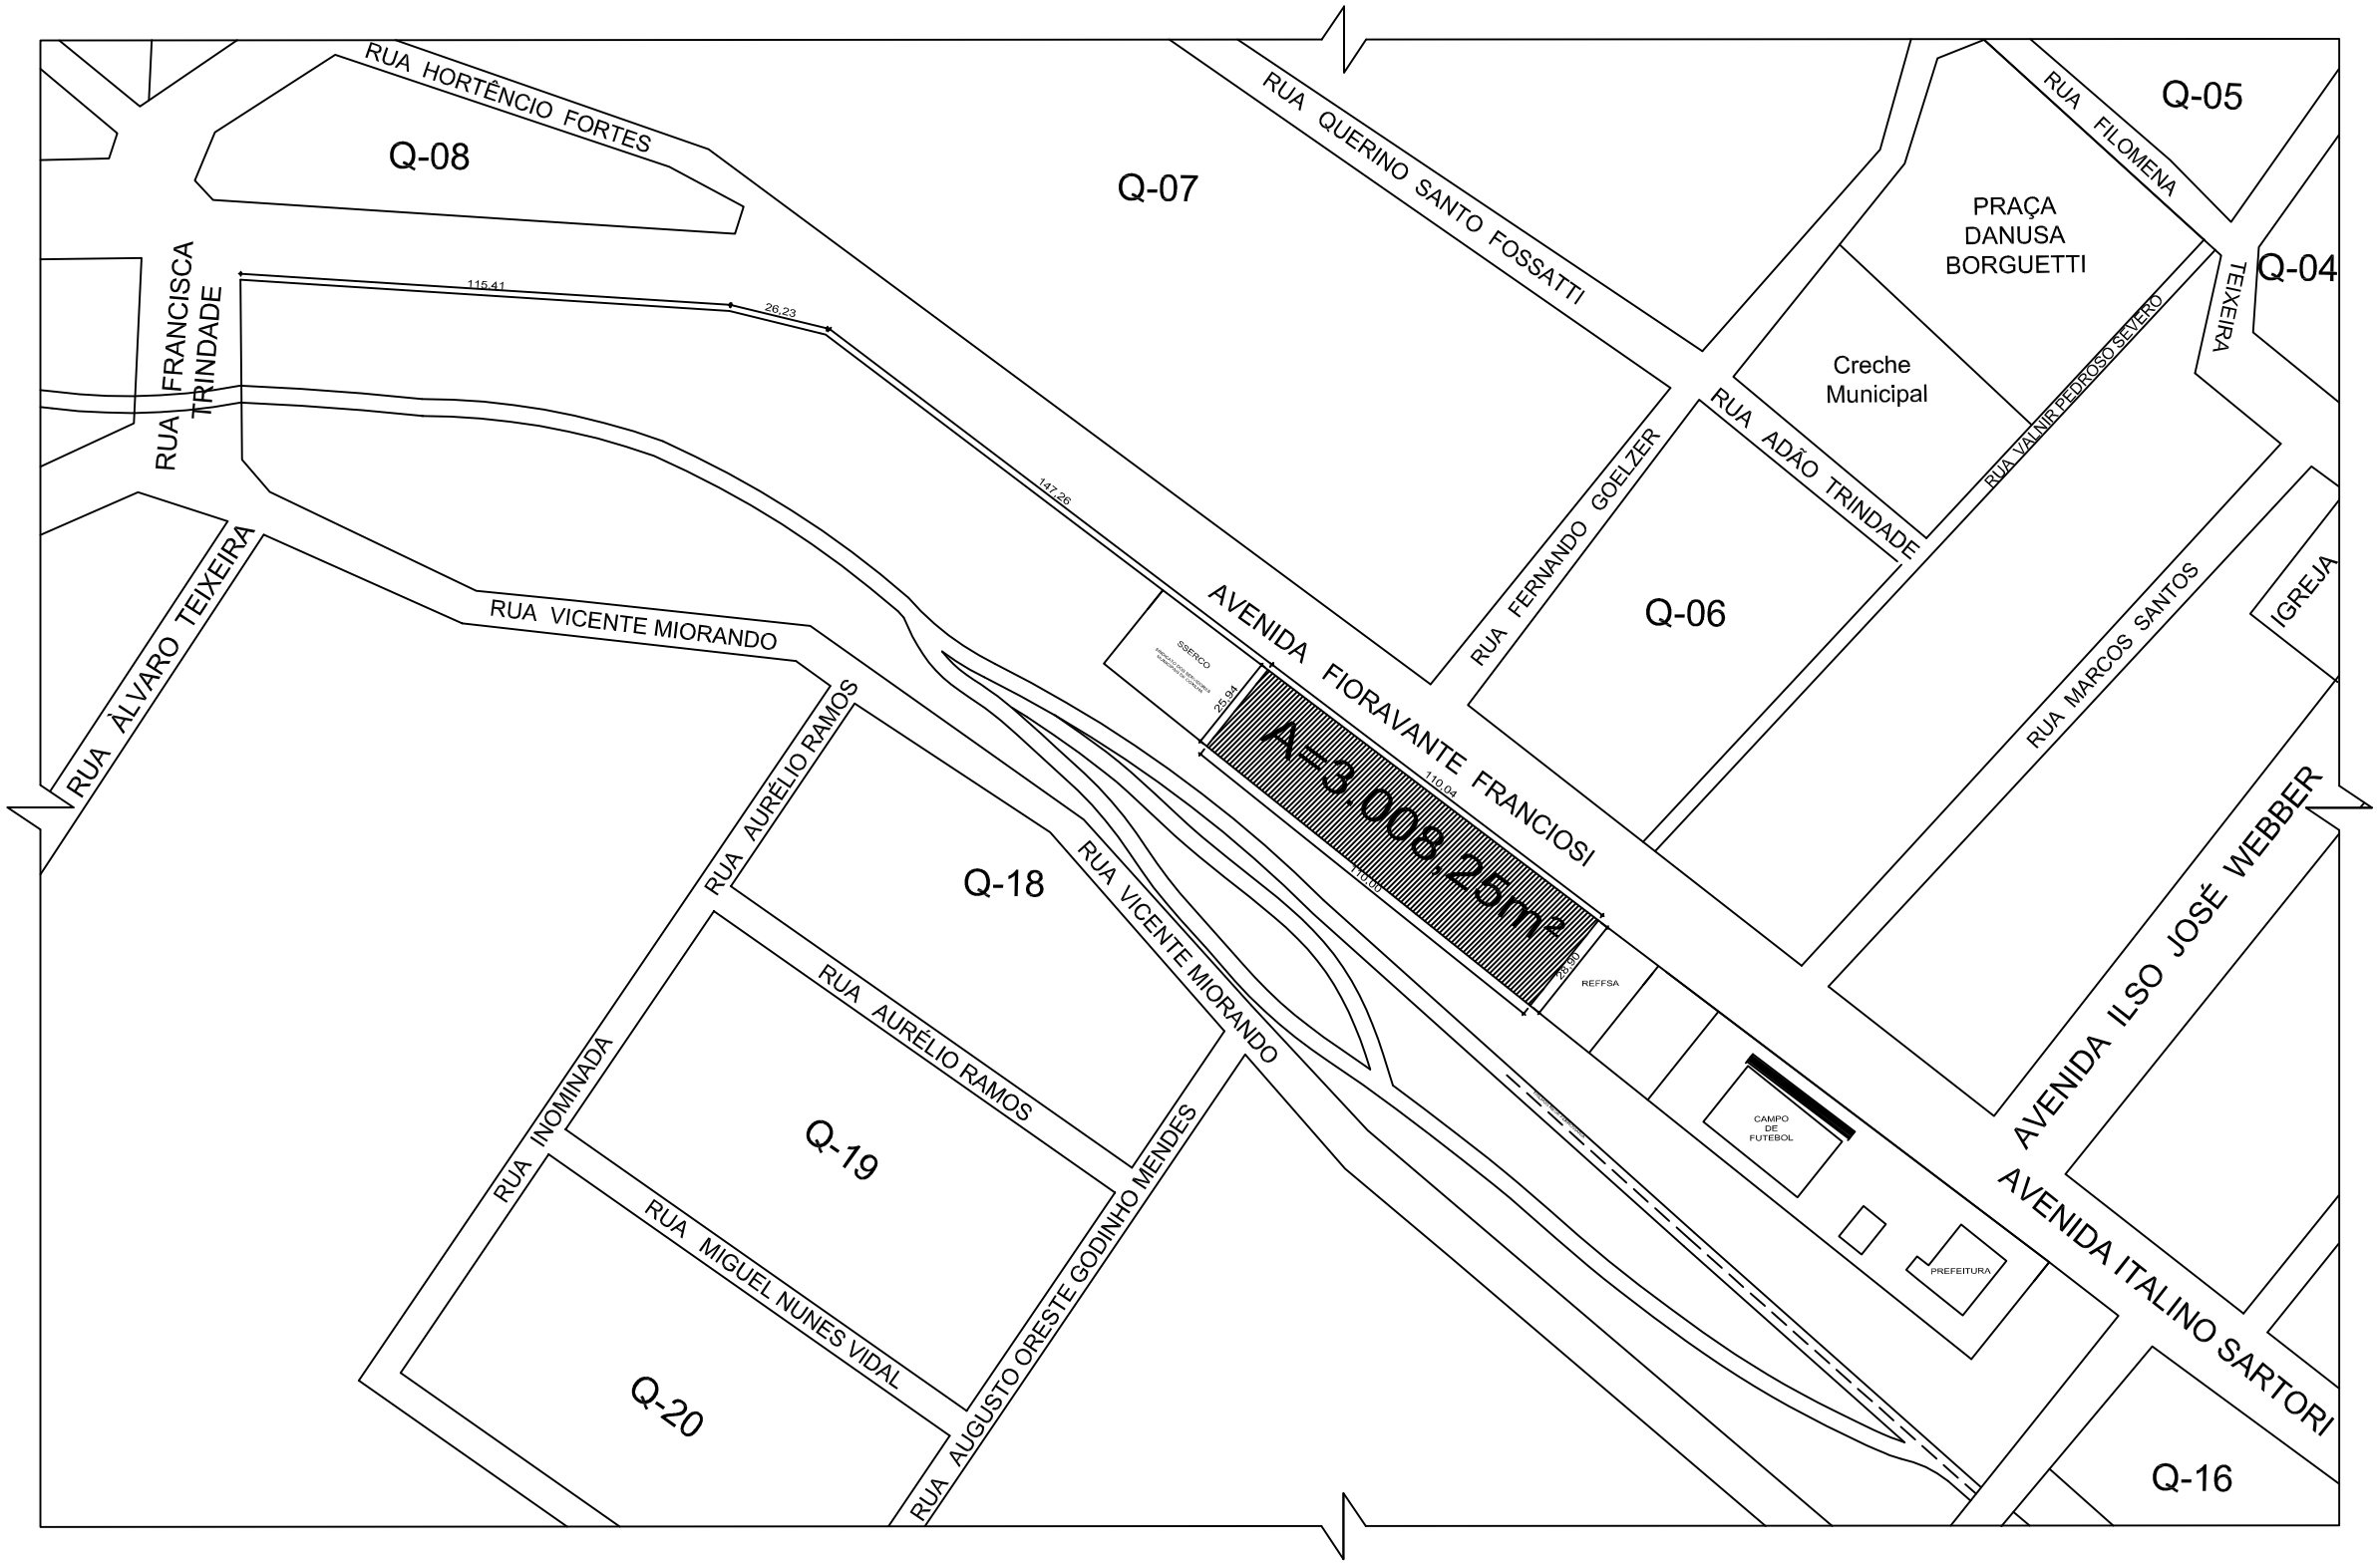

LEGENDA:

TERRENO ESCOLA MUNICIPAL PANTALEÃO THOMAZ

ÁREA DO TERRENO: 3.008,25m²

MATRÍCULA DO TERRENO: 110.166

OBRA/LOCAL: Conclusão da Ampliação da Escola Mun. de Ens. Fund. Pantaleão Thomaz
Av. Fioravante Franciosi, Nº 82, Centro, Coxilha-RS

TÍTULO: Projeto Arquitetônico

DESCRIÇÃO: Situação do Terreno

PROPRIETÁRIO:
ILDO JOSÉ ORTH
PREFEITO MUNICIPAL

RESPONSÁVEL TÉCNICO:
MARCOS ANDRÉ MIOZZO ZAVODNIK
Eng. Civil CREA/RS 167892

ESCALA: 1/2000

DATA: Maio/2019

PRANCHA: ARQ 01/05