



Fachada 1
1:100

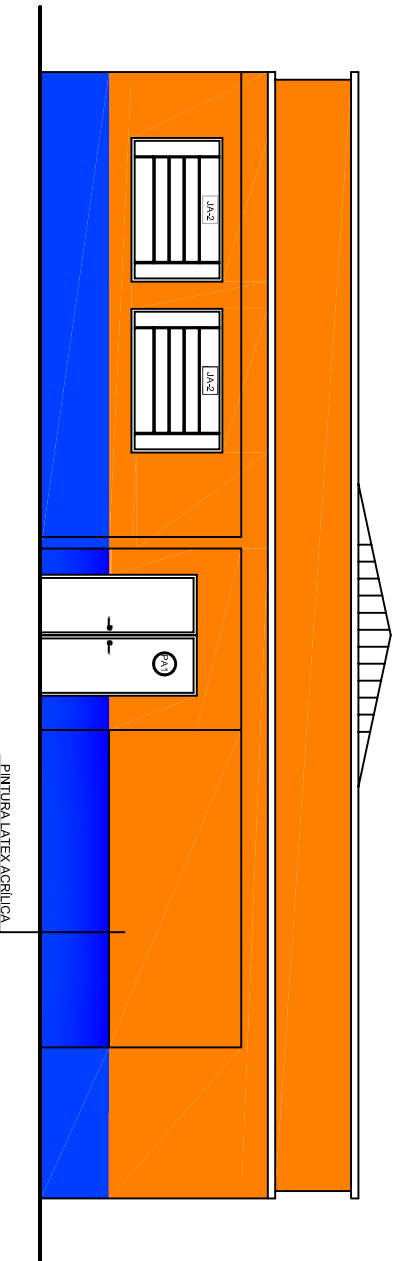


Fachada 2
1:100



Fachada 3
1:100

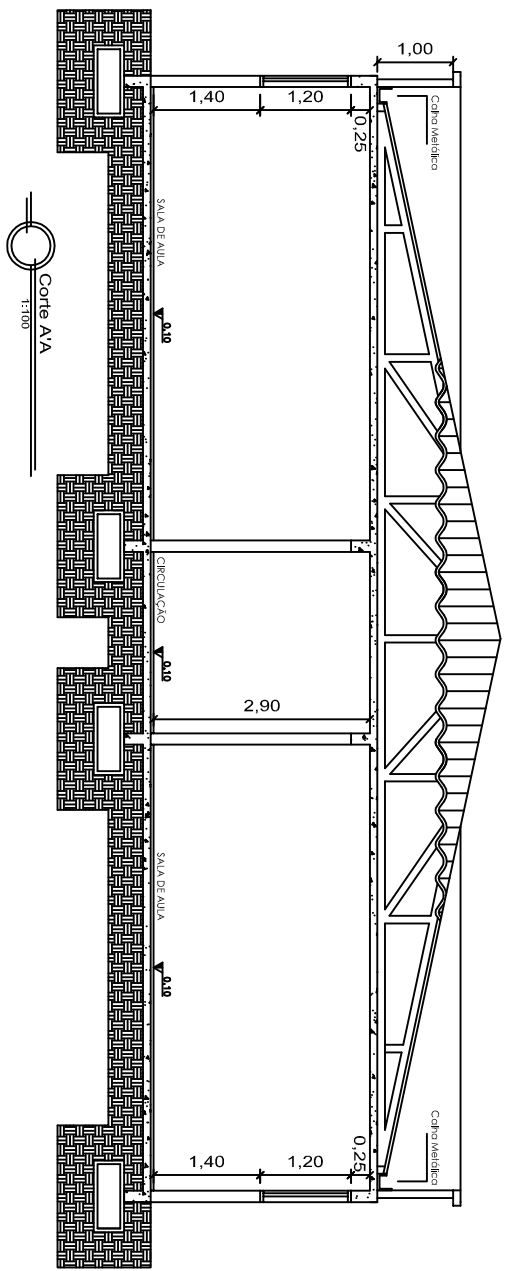

Corte A-A
1:100

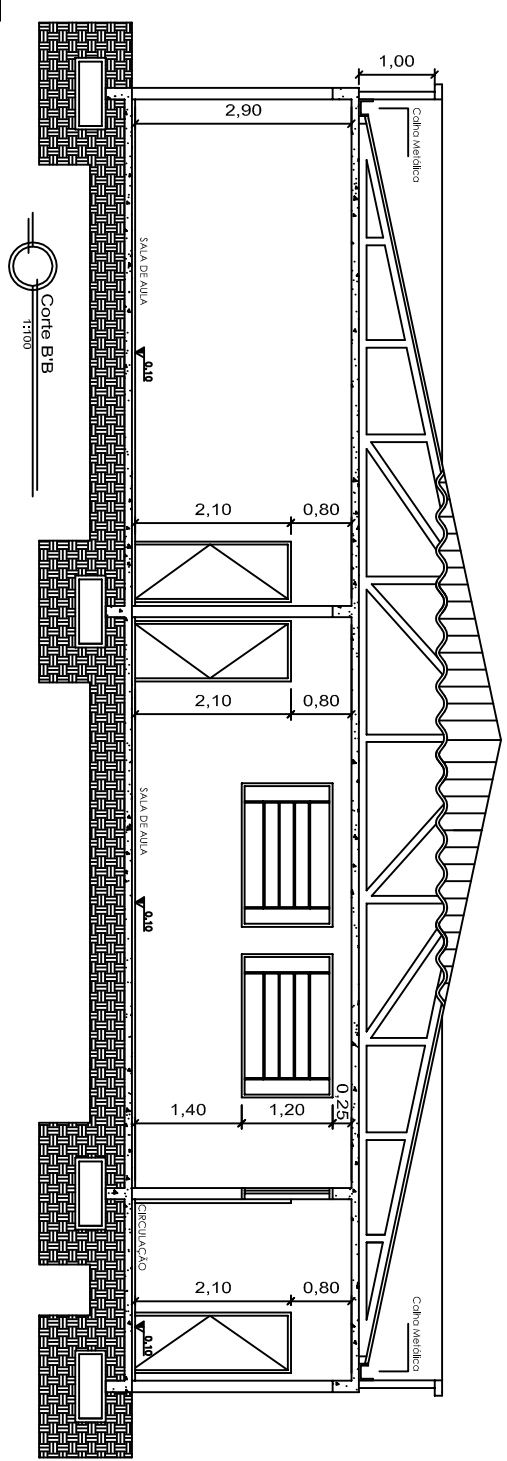

Corte B-B
1:100



OBRA LOCAL:
Conclusão da Ampliação da Escola Mun. de Ens. Fund. Pantaleão Thomaz
Av. Fioravante Franciosi, Nº 82, Centro, Coxililha-RS

TÍTULO:
Projeto Arquitetônico

DESCRIÇÃO:
Fachadas / Cortes

PROPRIETÁRIO:

ILDO JOSÉ ORTI
PREFEITO MUNICIPAL

RESPONSÁVEL TÉCNICO:

MARCOS ANDRÉ MIOZZO ZAVODNIK
Eng. - CRI 02495 167992

ESCALA:
1/100

DATA:
Maio/2019

FRANCHA Nº:

ARQ
04/05