




LEGENDA

- BL - Boca de Lobo
- CR - Caixa para Ralo
- Tubo CS Ø400mm

CORTE TRANSVERSAL AV. NATALÍD VIEIRA
SEM ESCALA

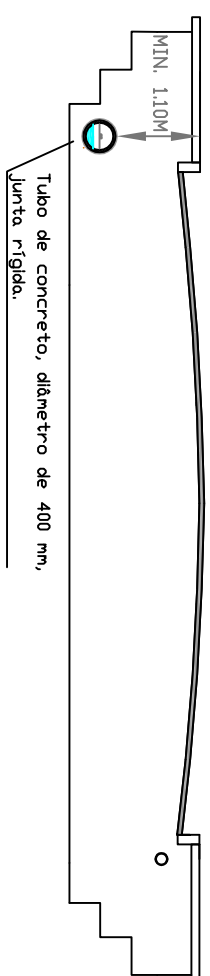

CORTE TRANSVERSAL TRAV. ESPEDITO FAEDO
SEM ESCALA

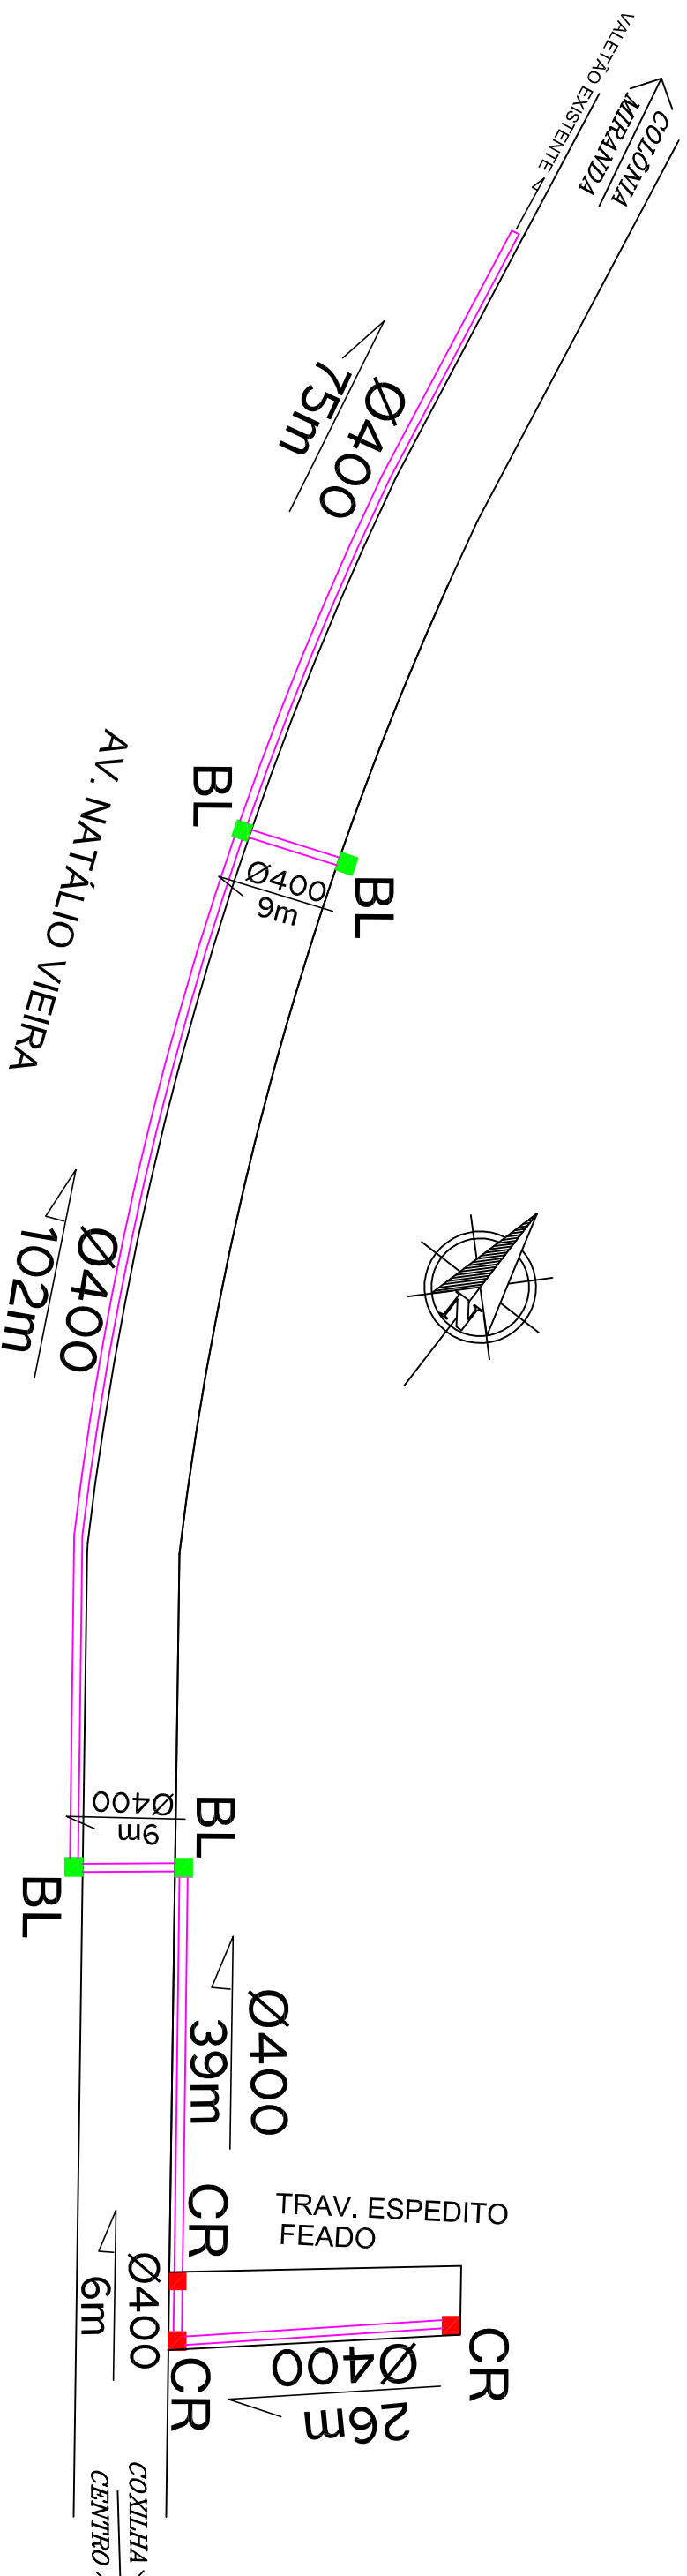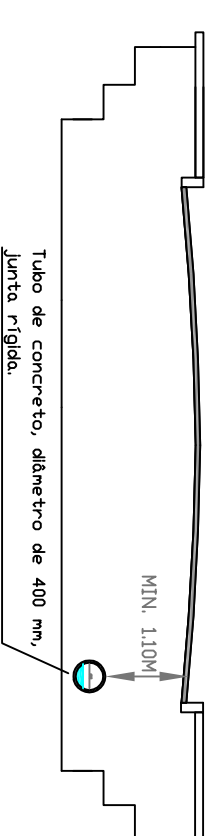

	MUNICÍPIO DE COXILHA - RS	PRANCHIA 01/03
--	----------------------------------	--------------------------

LOCAL AV. NATALÍD VIEIRA E TRAVESSA ESPEDITO FAEDO
 OBRA DRENAGEM PLUVIAL E ESGOTAMENTO SANITÁRIO
 PRANCHIA DRENAGEM PLUVIAL - PLANTA BALZA E CORTES

Eng.º Marcos André Miozzo Zarodnik
 Eng.º Civil - Crea: RS167892

Eng.º Lido José Orth
 Prefeito Municipal

ESCALA 1:500 DATA DEZEMBRO/2018