
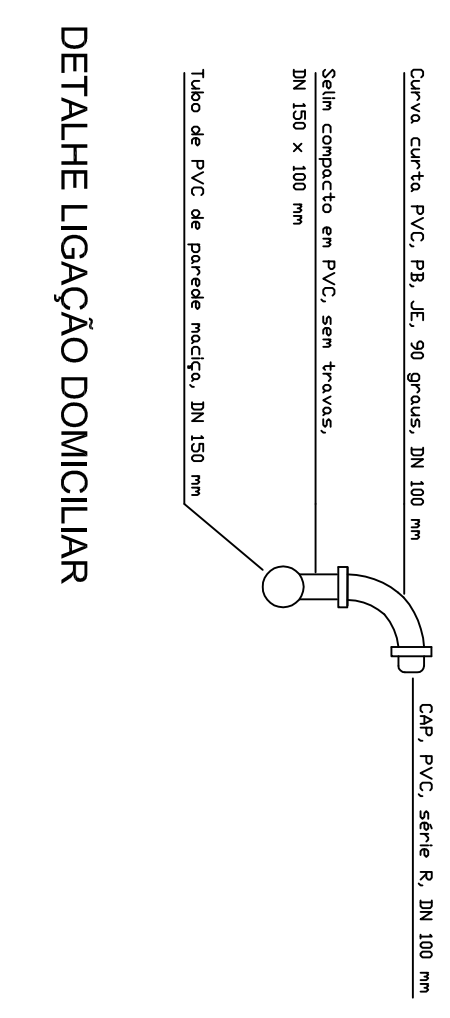





LEGENDA

- Rede cloacal à executar Ø 150 mm
- TIL - Tubo de Inspeção e Limpeza

CORTE TRANSVERSAL AV. NATALÍD VIEIRA SEM ESCALA

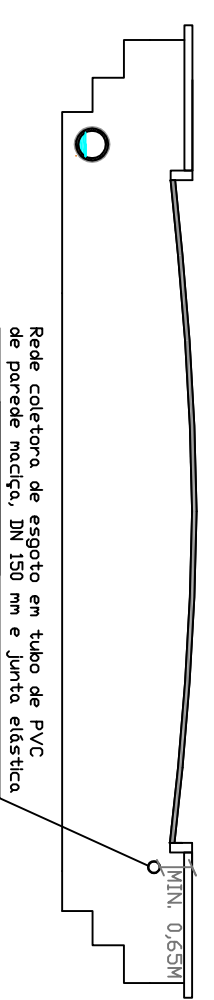

DETALHE LIGAÇÃO DOMICILIAR

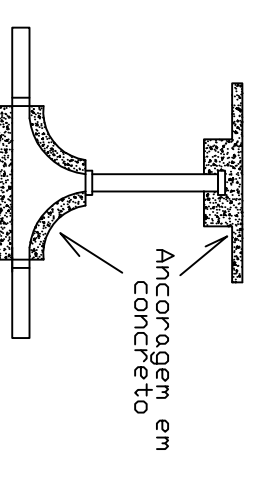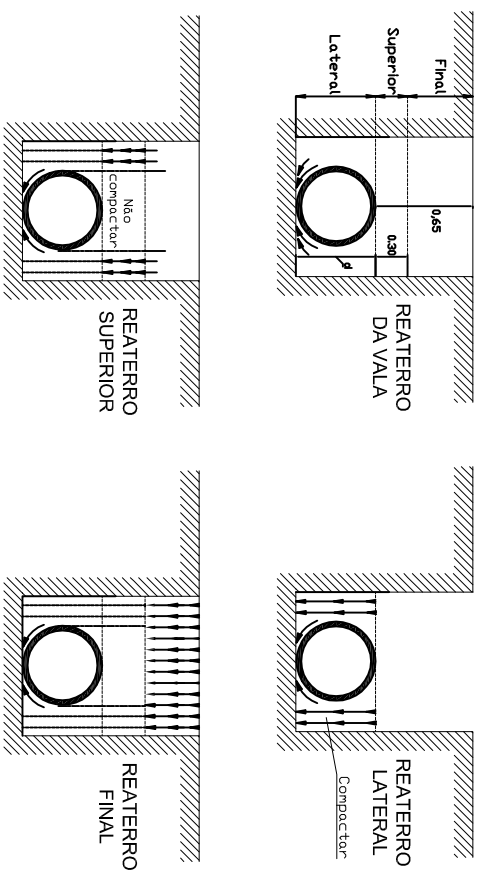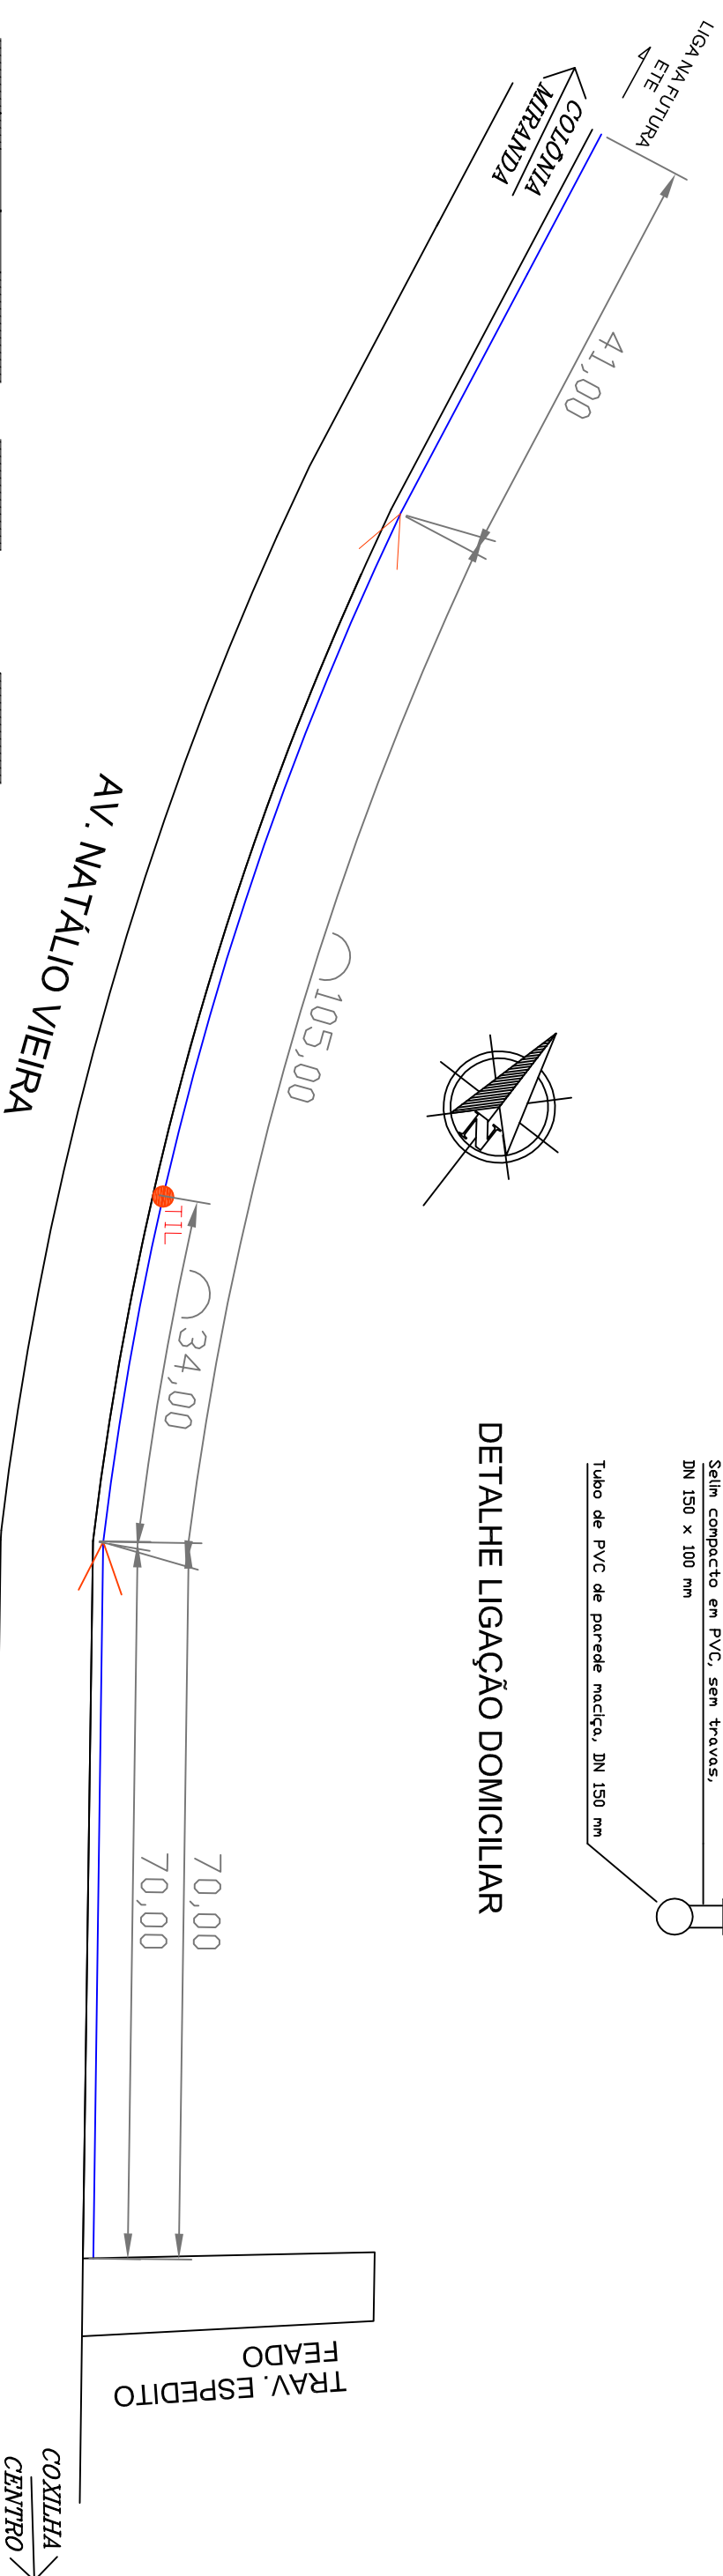

DETALHE ASSENTAMENTO DA TUBULAÇÃO E REATERRO

DETALHE ASSENTAMENTO DO TIL

		MUNICÍPIO DE COXILHA - RS	PRANCHA
03/03			
LOCAL	AV. NATALÍD VIEIRA E TRAVESSA ESPEDITO FARDO		
OBRA	DRENAGEM PLUVIAL E ESGOTAMENTO SANITÁRIO		
PRANCHA	ESGOTAMENTO SANITÁRIO - PLANTA BAIXA, CORTES E DETALHES		
Eng.º Marcos André Miozzo Zarodnik Eng.º Civil - Crea: RS167892		Lido José Orth Prefeito Municipal	
		ESCALA	DATA
		1:500	DEZEMBRO/2018