


PCM 18 = PCM 19 = PCM 20 = PCM 21 = PCM 22 = PCM 23 = PCM 24 = PCM 25

PILAR CIRCULAR EM EUCALPTO TRATADO D = 24CM


ENGASTADO DIRETAMENTE NO SOLO

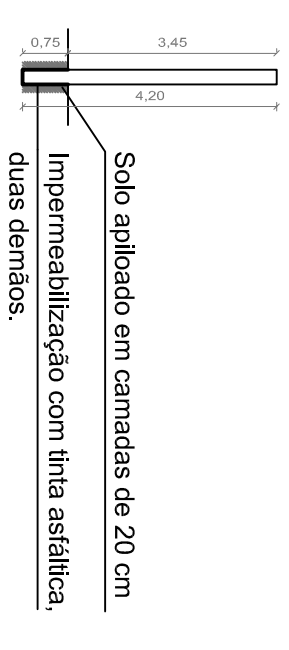

PCM 10 = PCM 11 = PCM 12 = PCM 13 = PCM 14 = PCM 15 = PCM 16 = PCM 17

PILAR CIRCULAR EM EUCALPTO TRATADO D = 24CM


ENGASTADO DIRETAMENTE NO SOLO

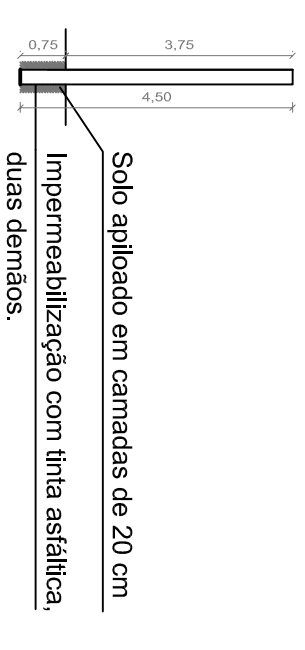


PCM 1 = PCM 2 = PCM 3 = PCM 4 = PCM 5 = PCM 6 = PCM 7 = PCM 8 = PCM 9

PILAR CIRCULAR EM EUCALPTO TRATADO D = 34CM

ENGASTADO EM BLOCO DE CONCRETO

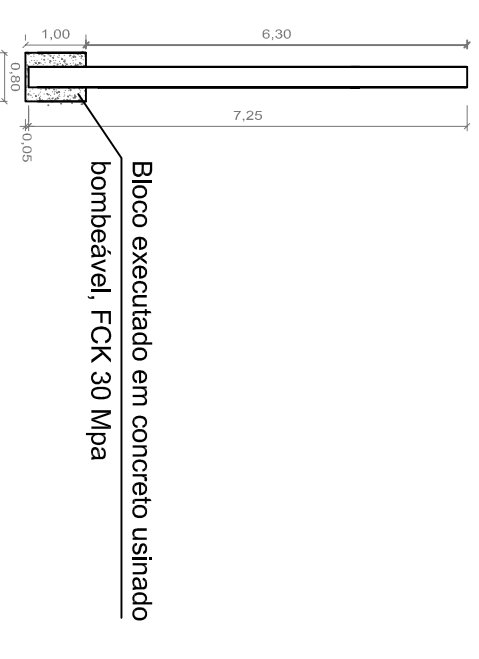

Bloco executado em concreto usinado bombeável, FCK 30 Mpa

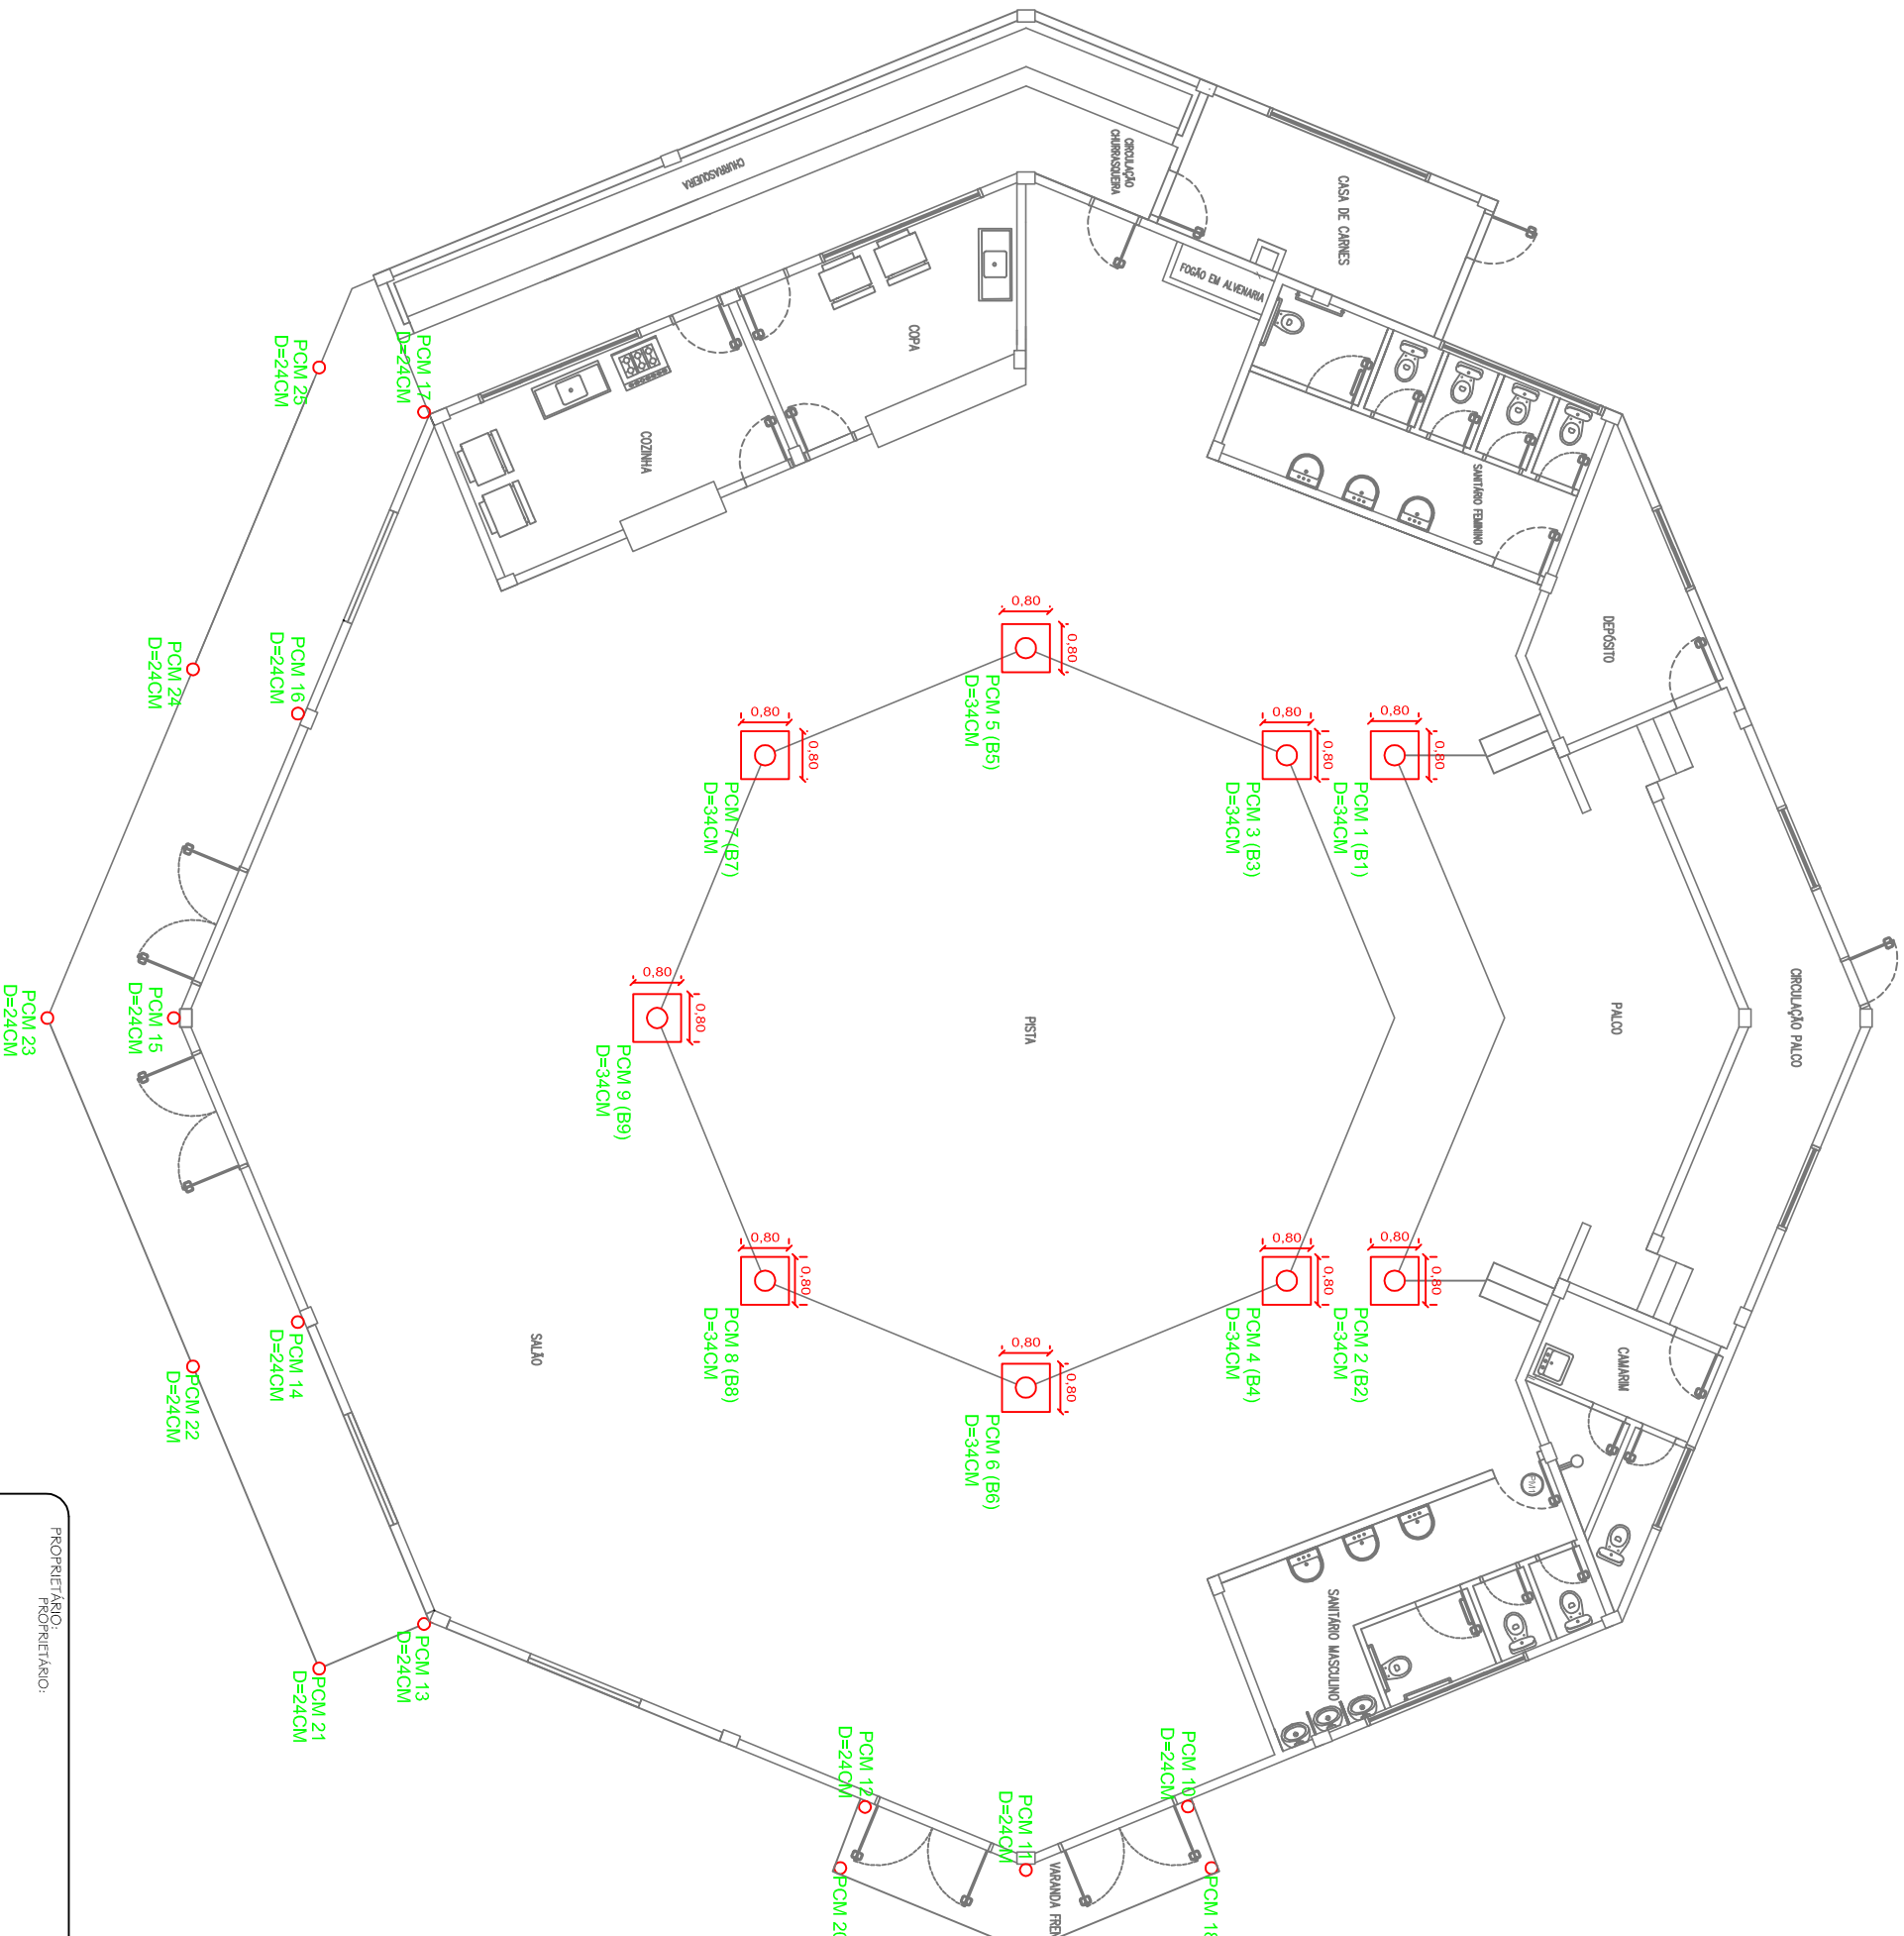

OBRA LOCAL: Centro Municipal de Eventos  
Rua Crispim Teixeira Sobrinho, S/Nº, Coxilha-RS  
TÍTULO: Estrutura de Madeira  
DESCRIÇÃO: Detalhamento dos Pilares

PROPRIETÁRIO: PROPRÍETÁRIO:  
LILDO JOSÉ ORTI  
PREFEITO MUNICIPAL

RESPONSÁVEL TÉCNICO: MARCOS ANDRÉ MIOZZO ZAVODNIK  
ESCALA: 1/1,25  
DATA: ABRIL/2019  
FRANCHA Nº: MAD 01/01