
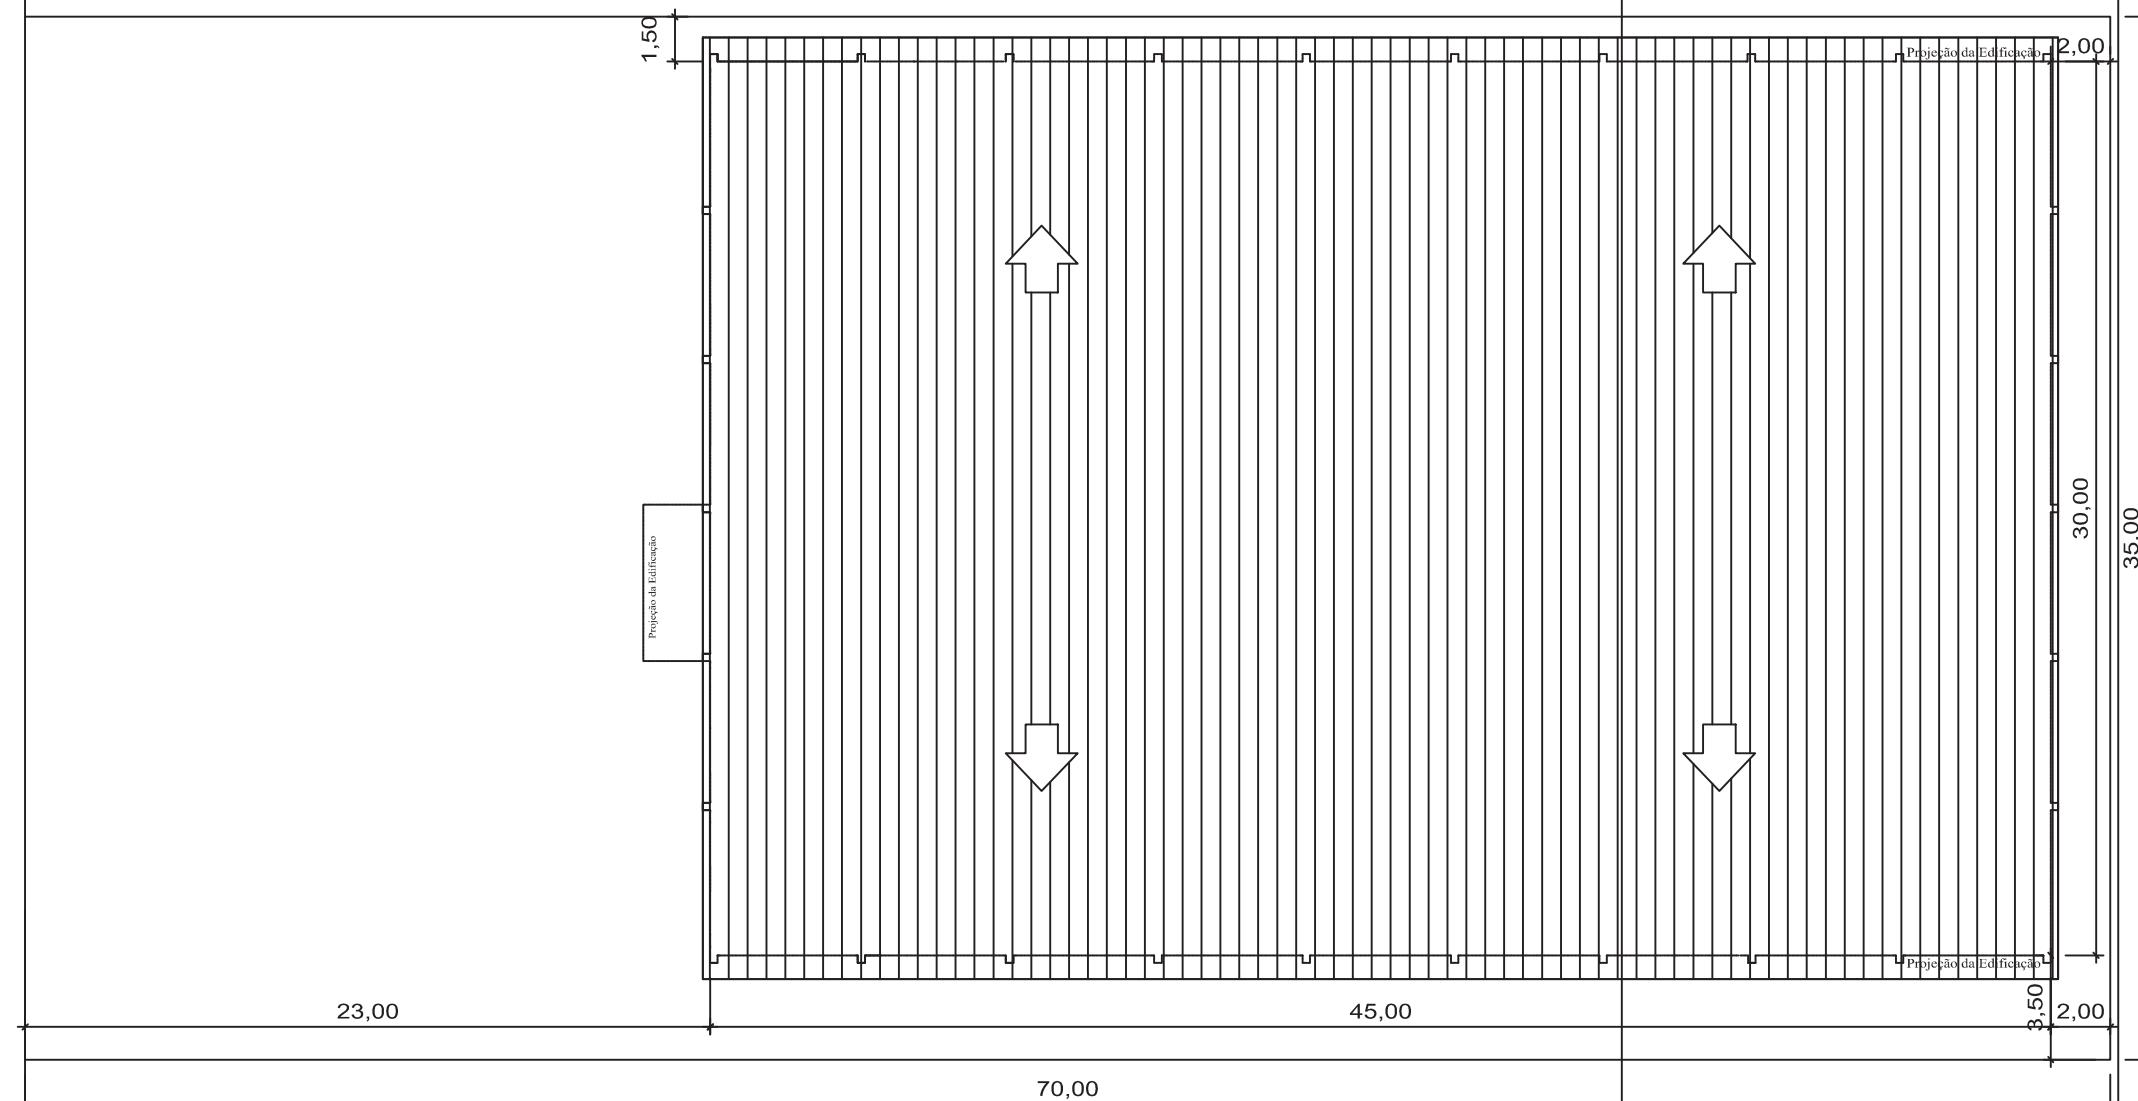


AVENIDA ILSO JOSÉ WEBBER

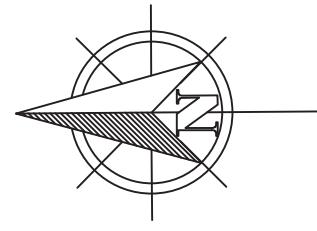

OBRA/LOCAL: Reforma do Ginásio Poliesportivo Municipal Olivério Garcia Trindade
Av. Ilso José Webber, S/Nº, Centro, Coxilha-RS

TÍTULO: Projeto Arquitetônico

DESCRIÇÃO: Implantação/Locação

PROPRIETÁRIO:
JULIO CÉSAR MESQUITA CENI
PREFEITO MUNICIPAL

RESPONSÁVEL TÉCNICO:
MARCOS ANDRÉ MIOZZO ZAVODNIK
Eng. Civil CREARNS 167892

ESCALA: 1/500
PRANCHA Nº: 02/07
DATA: Novembro/2016