


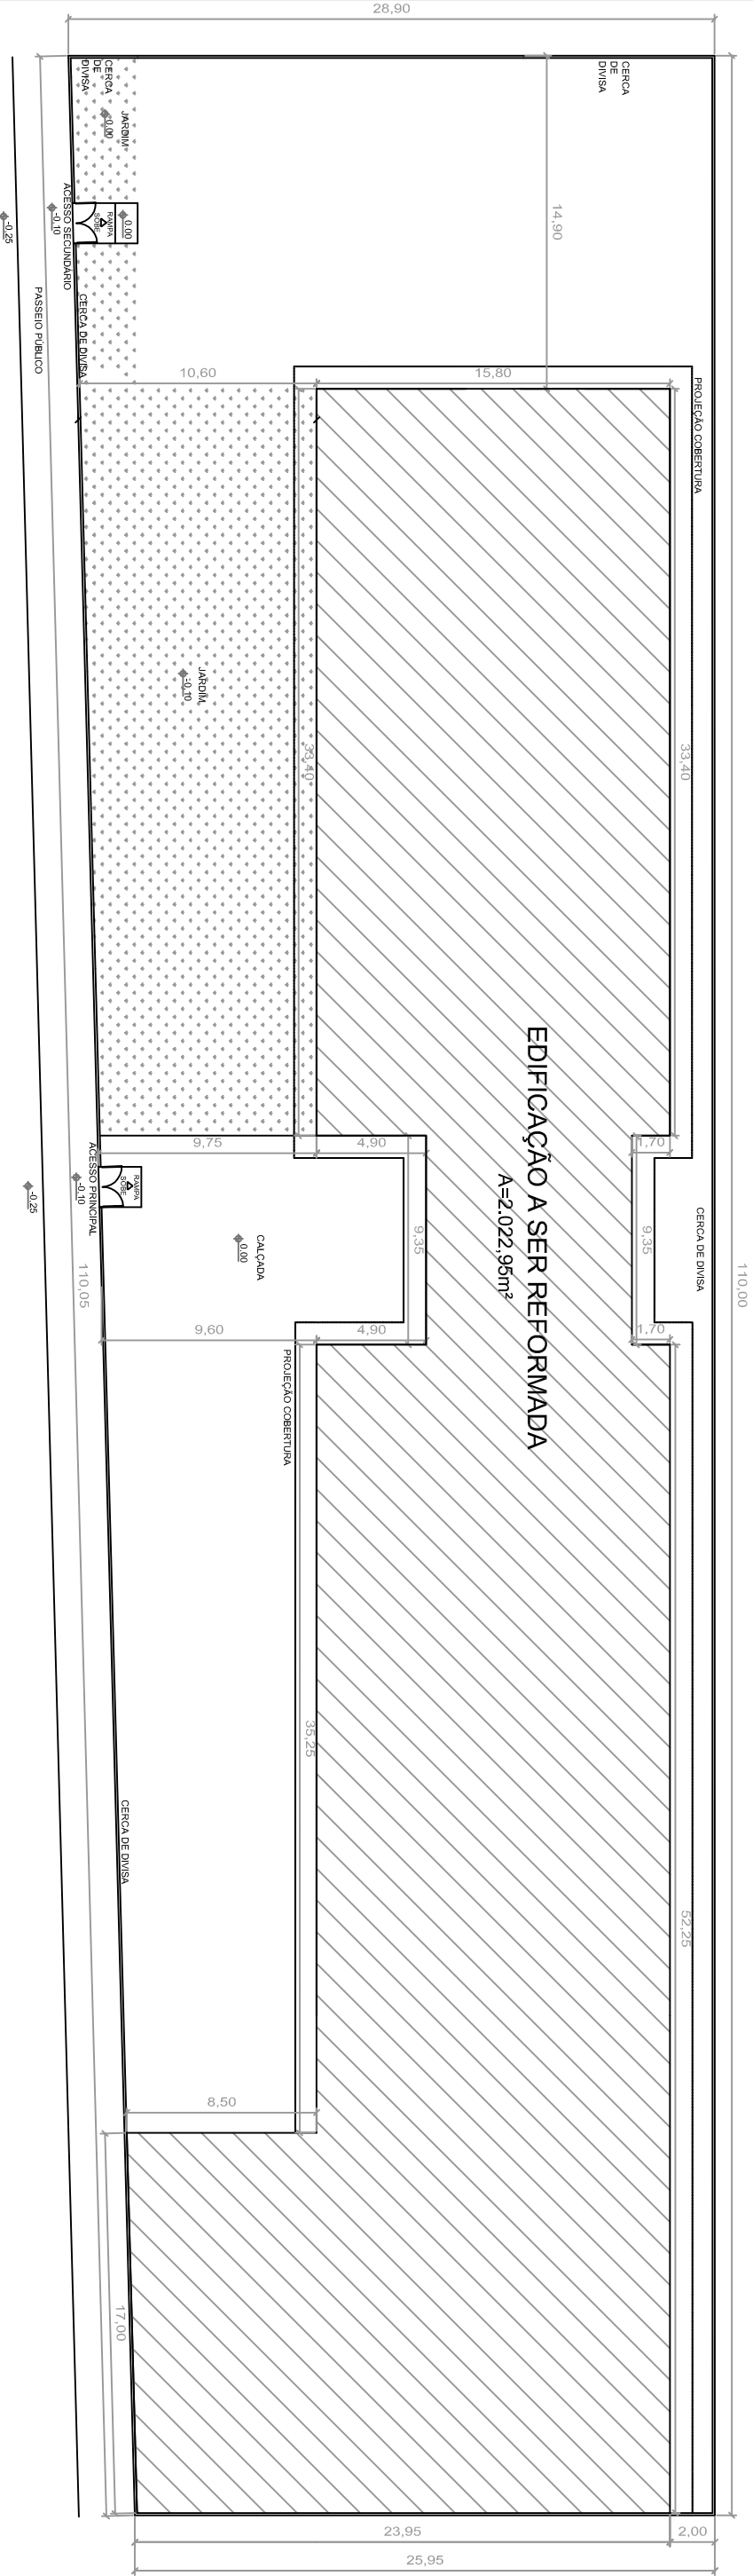

AVENIDA FIORAVANTE FRANCIOSI

QUADRO DE ÁREAS:
ÁREA DO TERRENO: 3.008,25m²
ÁREA CONSTRUÍDA EXISTENTE: 2.022,95m²
TO = 52,52%
IA = 0,67



OBRALOCAL:
Reforma da Escola Municipal de Ensino Fundamental Pantaleão Thomaz
Avenida Fioravante Franciosi, Nº 82, Centro, Coxilândia
TÍTULO:
Projeto Arquitetônico
DESCRIÇÃO:
Implantação/Localização

PROPRIETÁRIO:	RESPONSÁVEL TÉCNICO:	ESCALA:	FRANQUIA Nº:
ILDO JOSÉ ORTI PREFEITO MUNICIPAL	MARCOS ANDRÉ MOZZO ZAVODNIK Eng. Civil CREMAS 167892	1/250	
		DATA:	
		NOVEMBRO/2018	
			01/08