


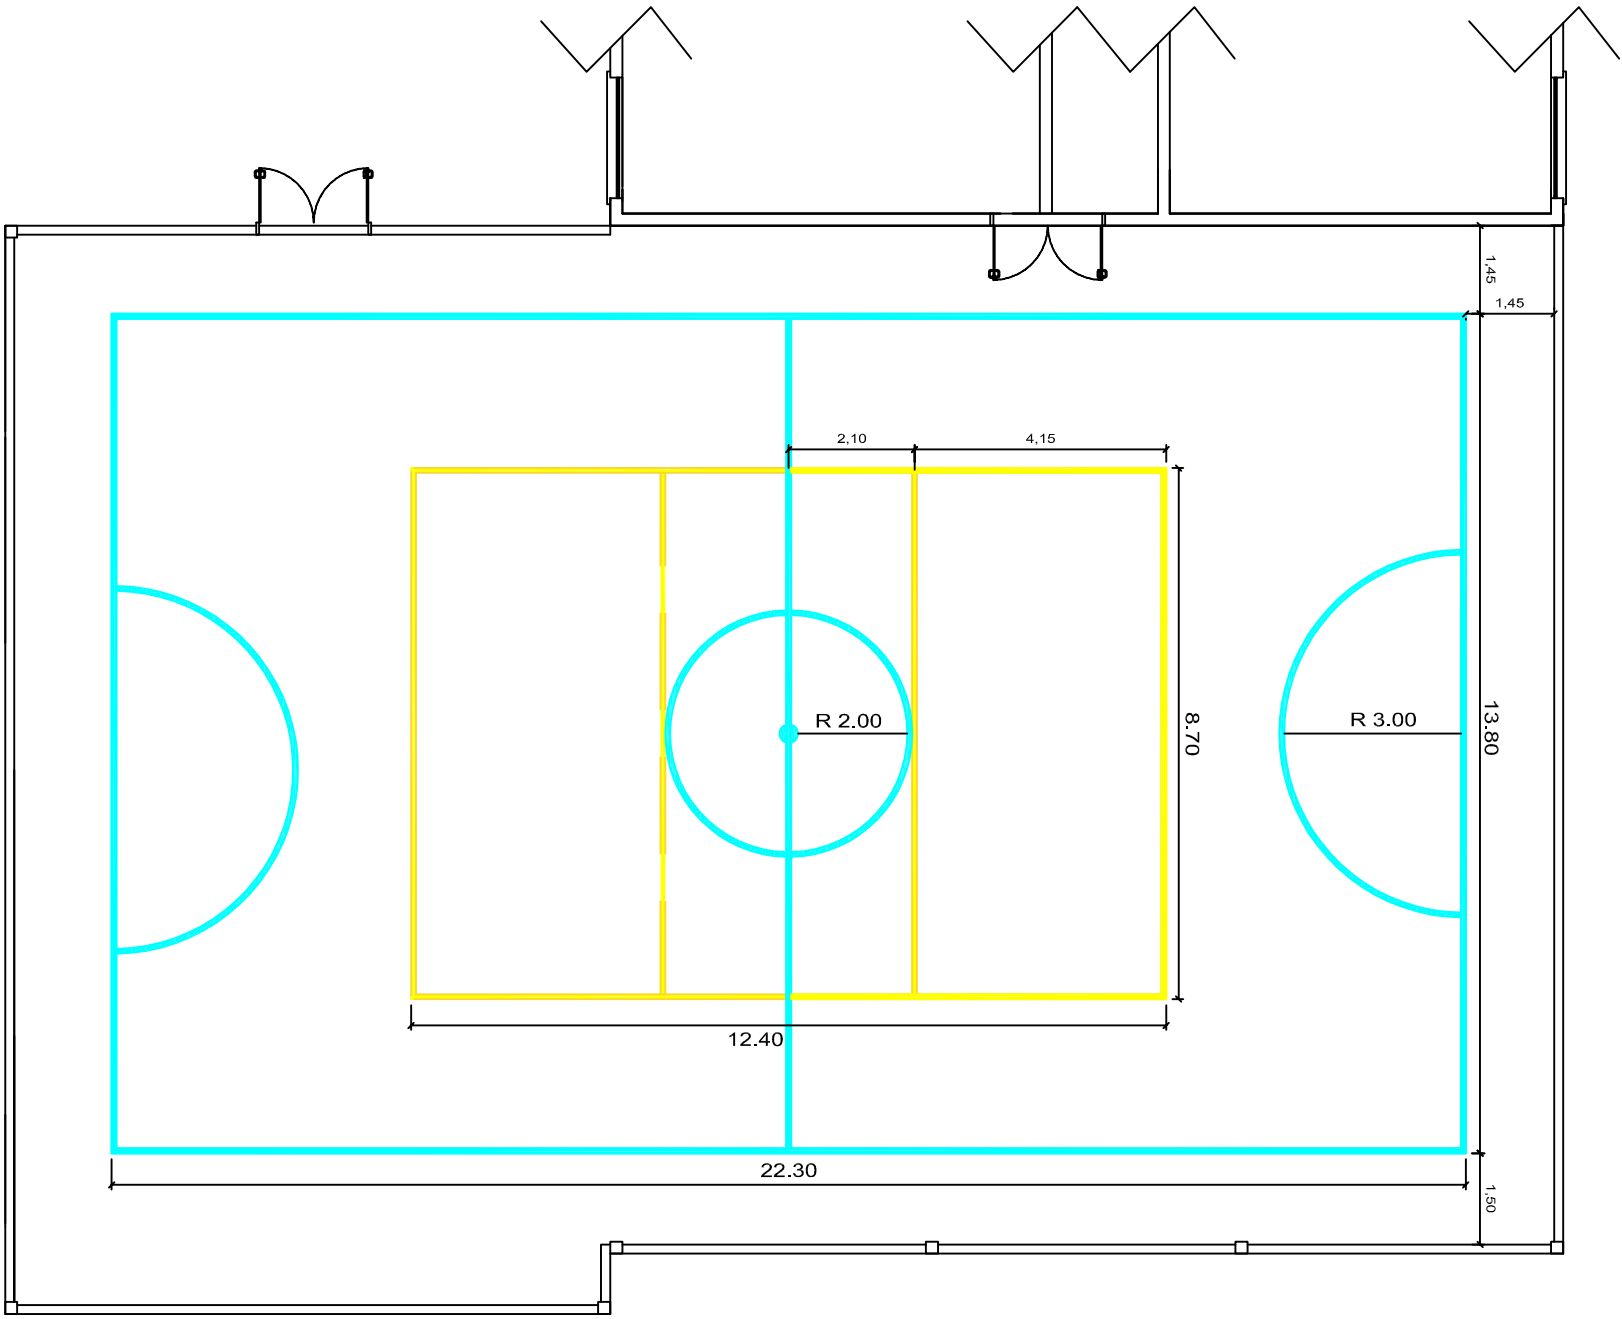

OBRA LOCAL:
Reforma da Escola Municipal de Ensino Fundamental Pantaleão Thomaz
Avenida Floravante Franciosi, Nº 82, Centro, Coxilhães

TÍTULO:
Projeto Arquitetônico

DESCRIÇÃO:
Demarcação das Modalidades Esportivas

PROPRIETÁRIO: _____ ILDO JOSÉ ORTI PREFEITO MUNICIPAL	RESPONSÁVEL TÉCNICO: _____ MARCOS ANDRÉ MIOZZO ZAVODNIK Eng. Civil CREAMG 167892	ESCALA: 1/100	FRANQUIA Nº: _____ 05/08
DATA: NOVEMBRO/2018			