


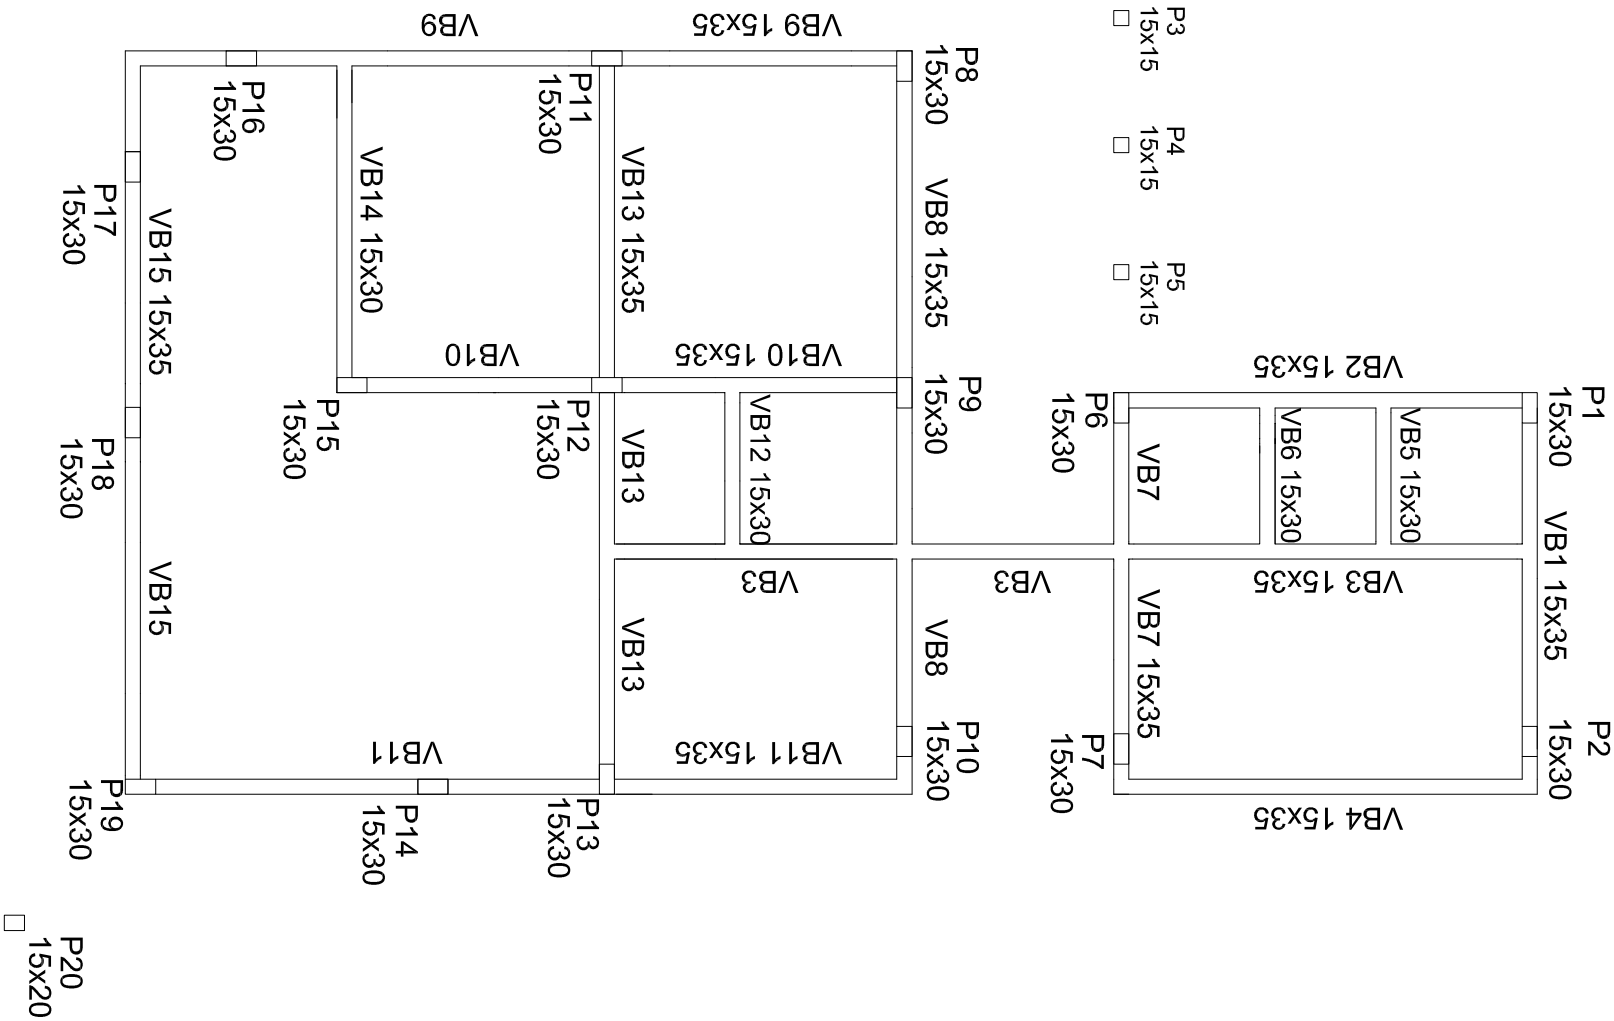

Vigas		
Nome	Seção (cm)	Nível (cm)
VB1	15x35	0
VB2	15x35	0
VB3	15x35	0
VB4	15x35	0
VB5	15x30	0
VB6	15x30	0
VB7	15x35	0
VB8	15x35	0
VB9	15x35	0
VB10	15x35	0
VB11	15x35	0
VB12	15x30	0
VB13	15x35	0
VB14	15x30	0
VB15	15x35	0

Características dos materiais	
ELEMENTO	fck (kgf/cm²)
VIGAS	250
PILARES	250
SAPATAS	250

☐ P20 15x20

☐ P21 15x20

☐ P22 15x20

☐ P23 15x20

☐ P24 15x20

OBRA LOCAL:
Ampliação da Unidade Básica de Saúde de Coxilha
Rua Valmir Pedroso Severo, Nº 01, Centro, Coxilha/R5

TÍTULO:
Projeto Estrutural

DESCRIÇÃO:
Planta de Fôrma - Baldrame

PROPRIETÁRIO:

ILDO JOSÉ ORTI
PREFEITO MUNICIPAL

RESPONSÁVEL TÉCNICO:

MARCOS ANDRÉ MIOZZO ZAVODNIK
Eng. Civil CREMAS 167892

ESCALA:
1/75

FRANQUIA Nº:
ES
03/12

DATA:
Ago/2020