

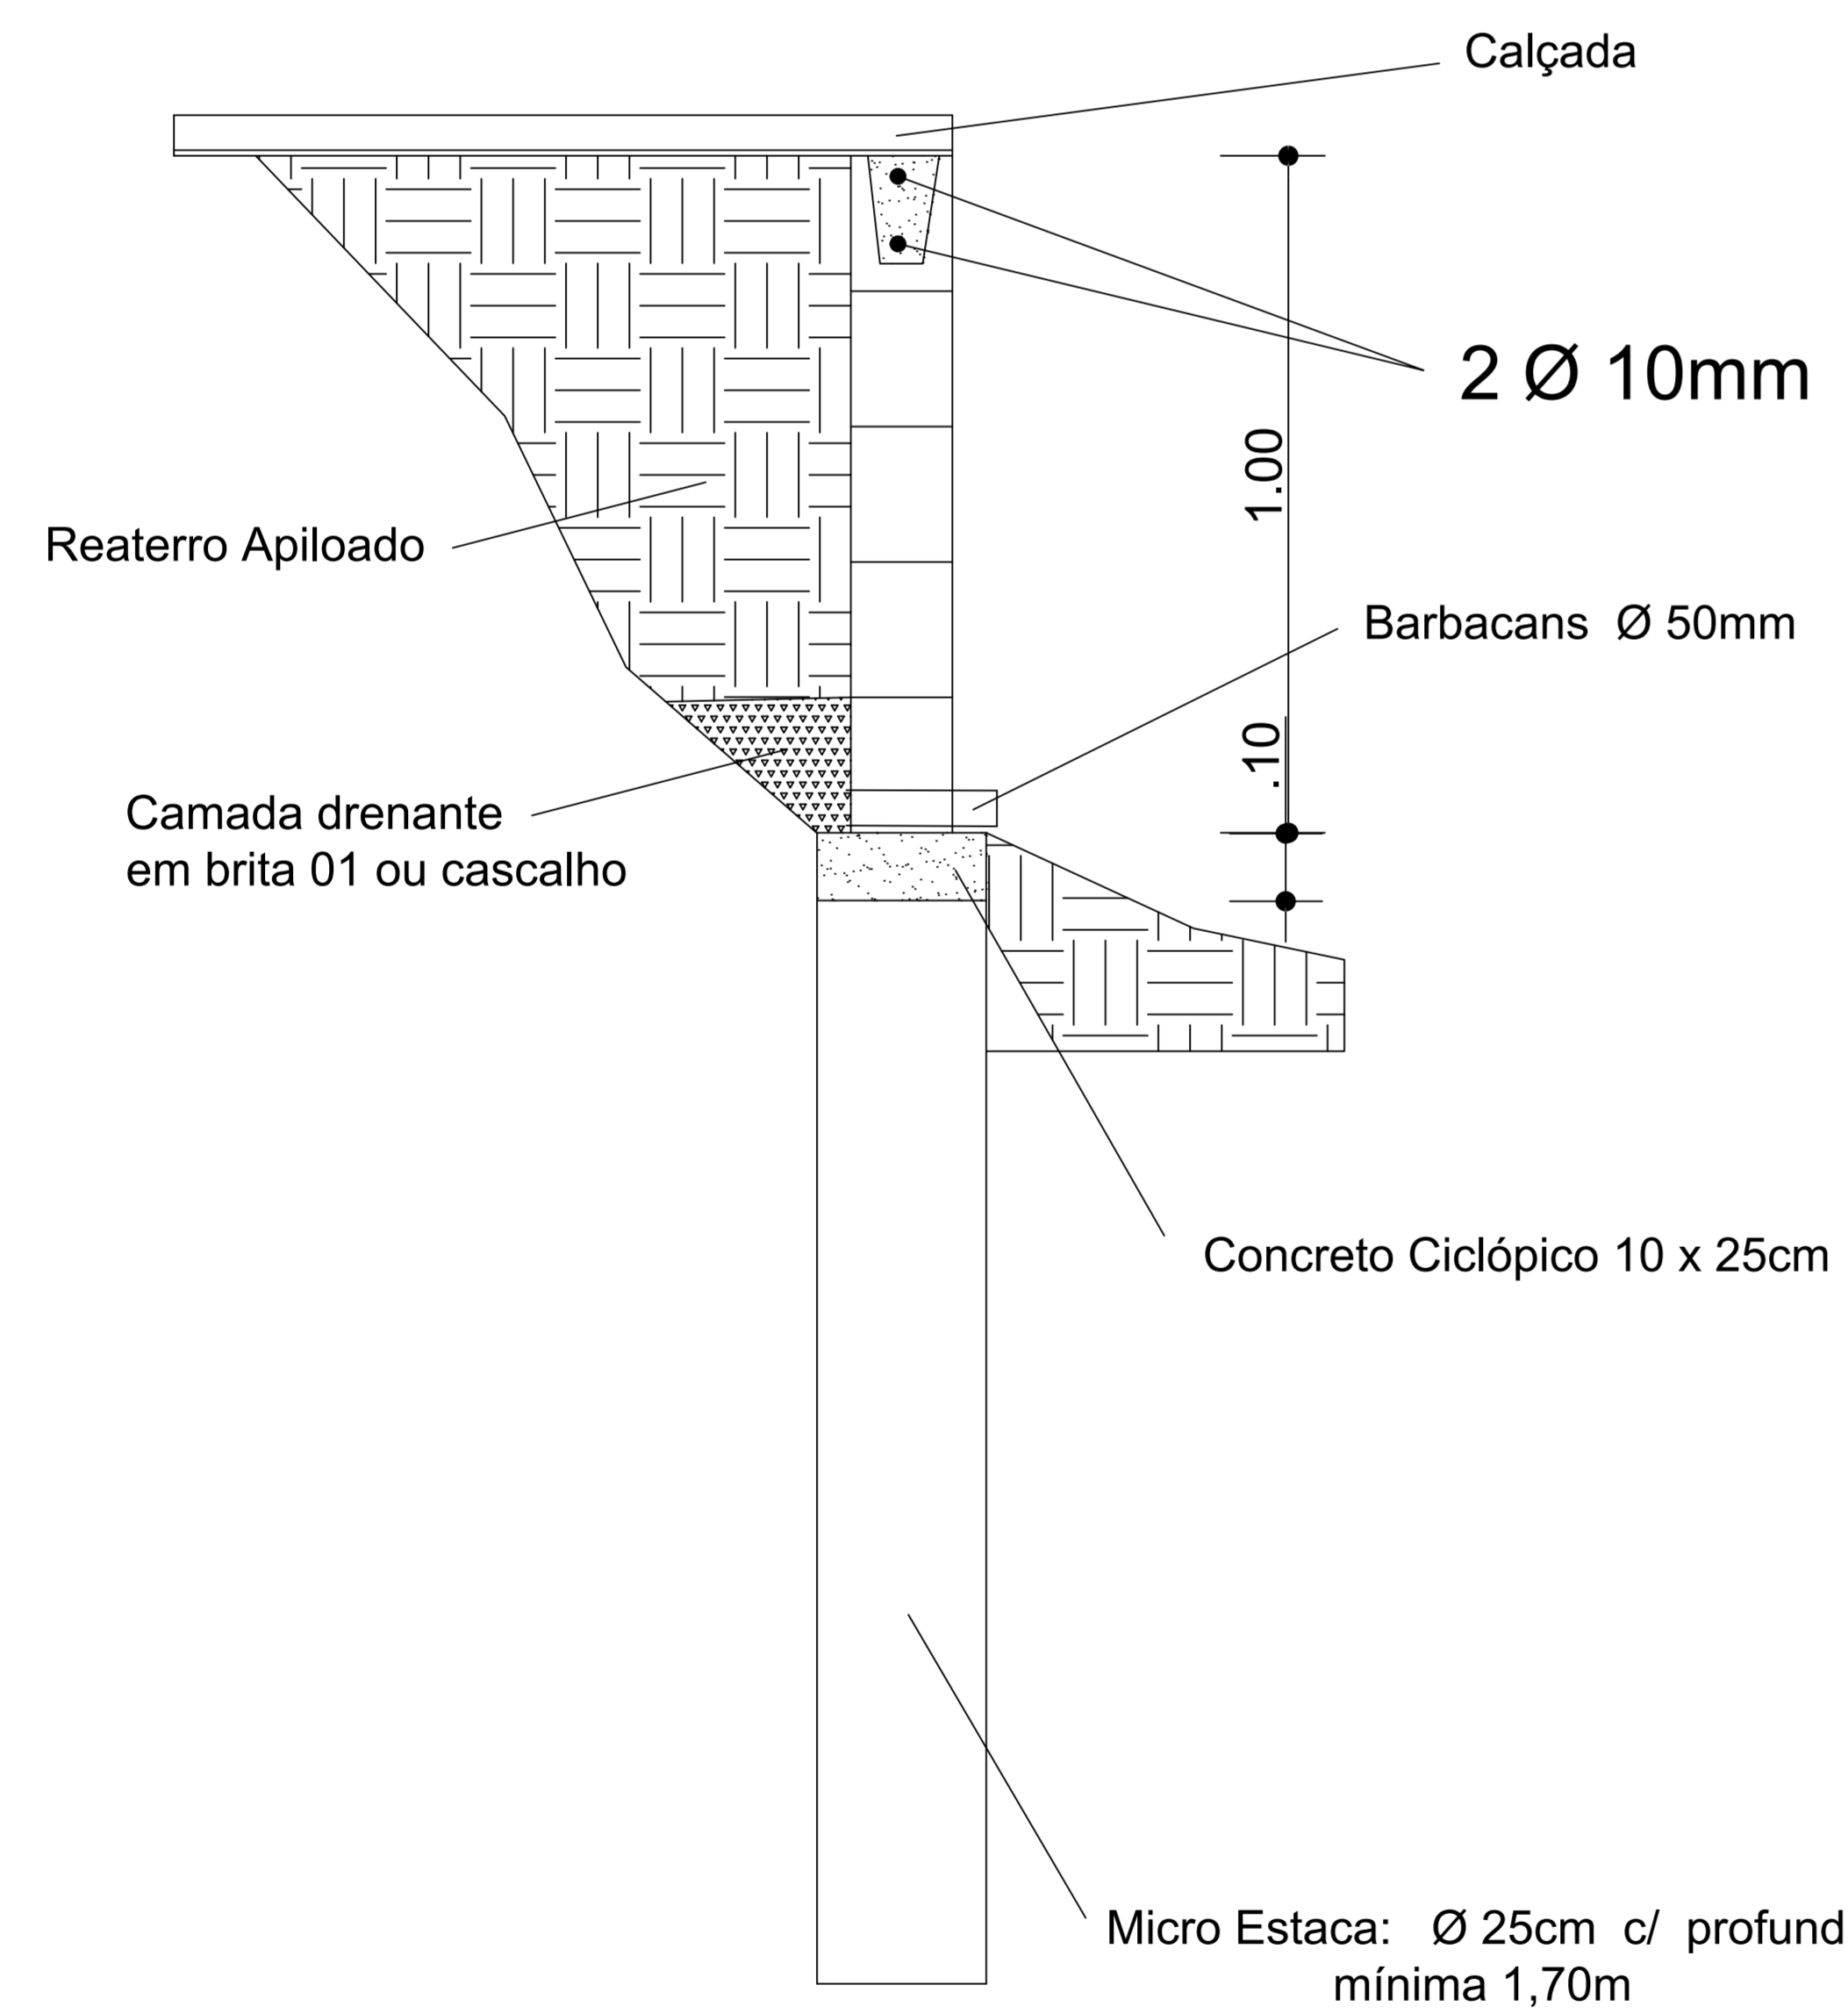
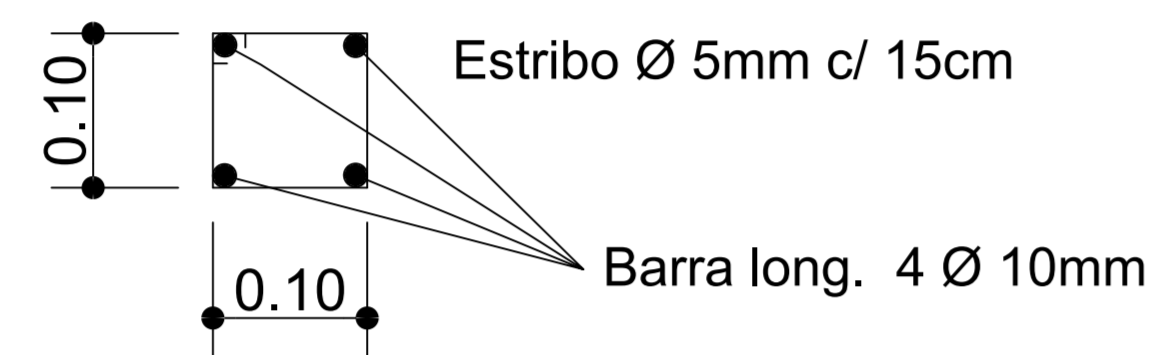


Pilares concreto armado

- Engastado em todo comprimento da micro-estaca

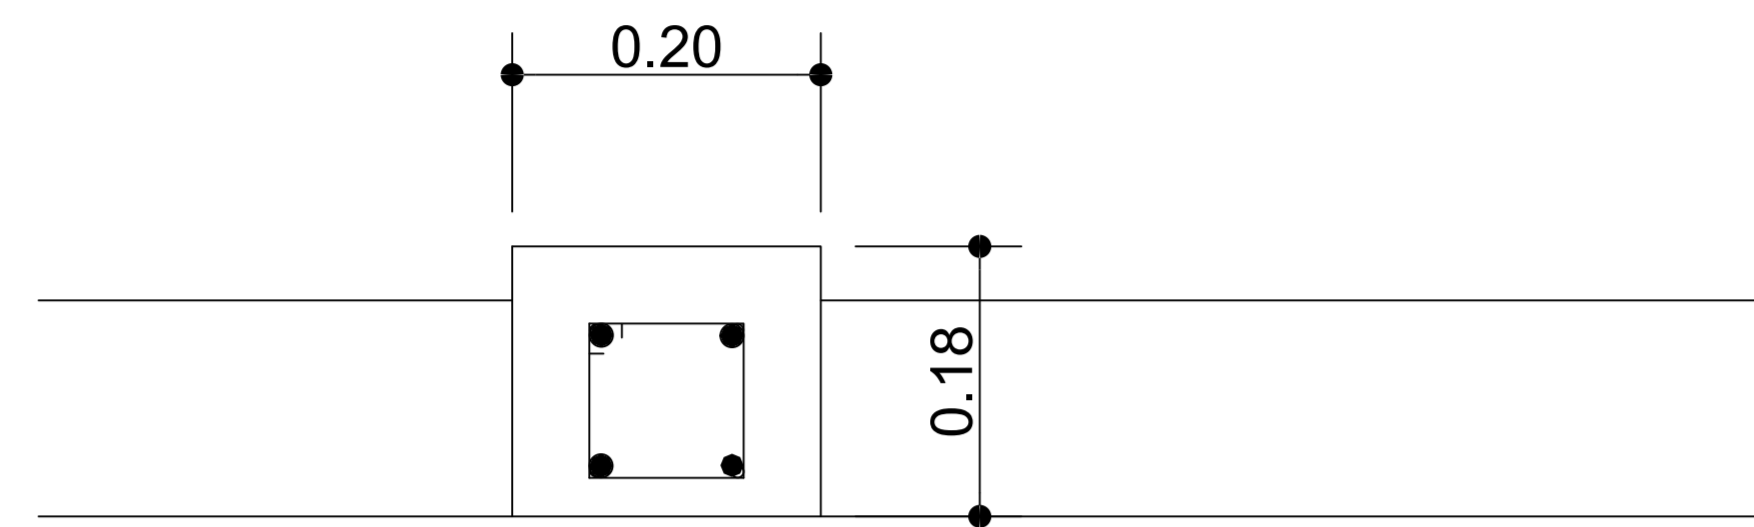

Muro de contenção c/ Bloco de Concreto Estrutural 14 x 19 x 39

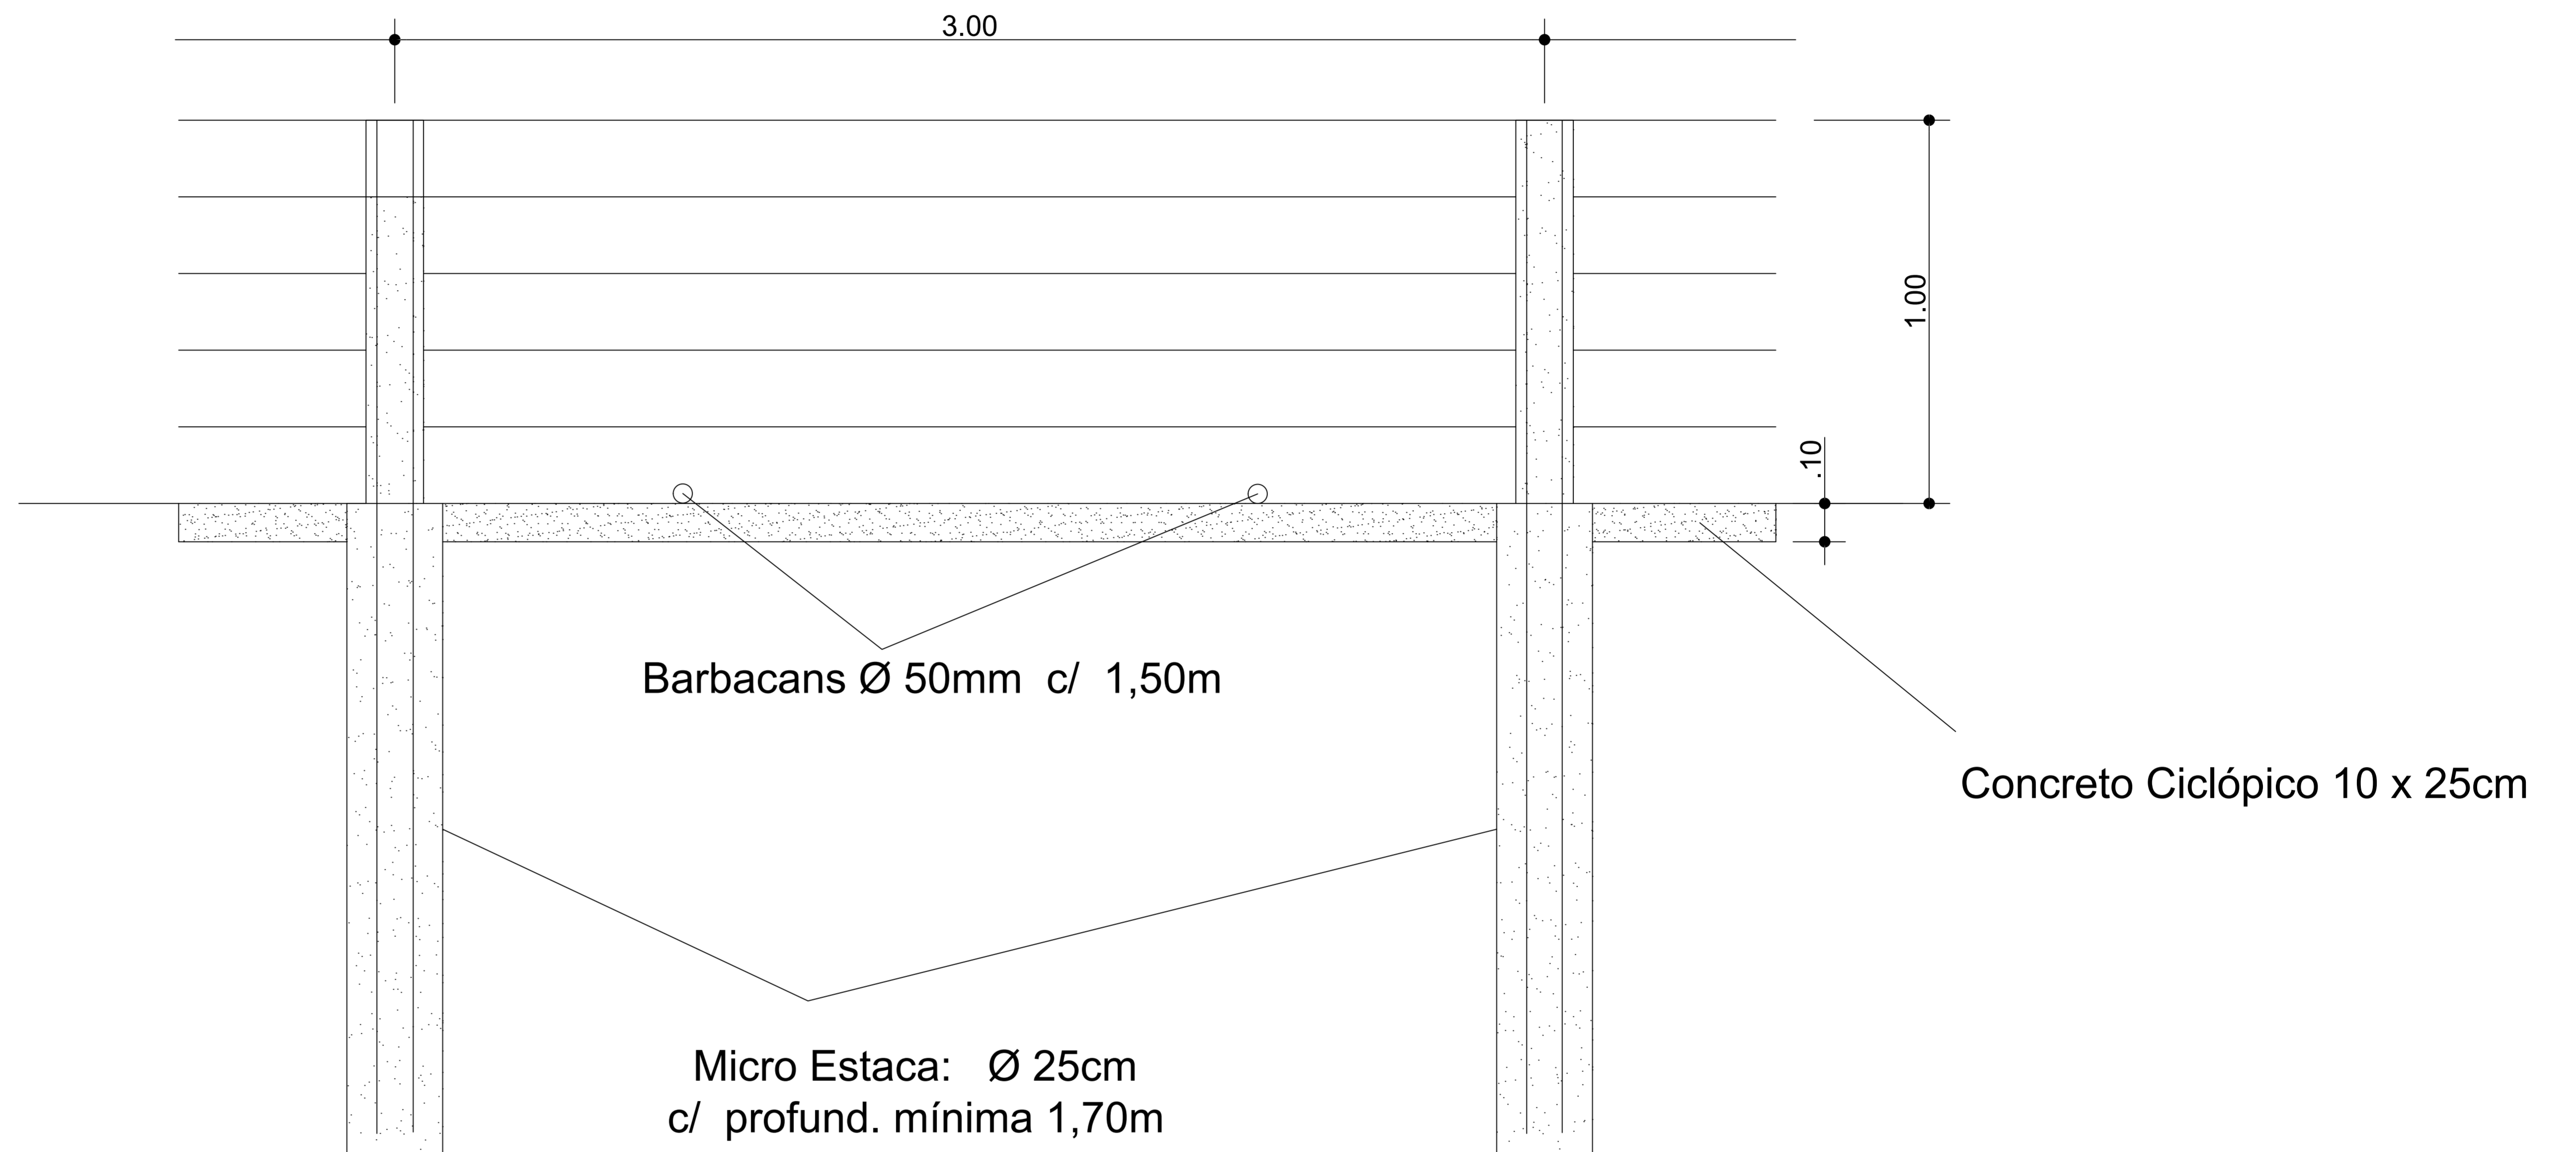

PROJETO	
MURO DE CONTENÇÃO	
OBRA:	
MURO DE CONTENÇÃO EM BLOCO CONCRETO	
ÁREA: 336,00 m ²	
RESPONSÁVEL TÉCNICO:	PROPRIETÁRIO:
Projeto Nelson Luiz de Oliveira Eng ^o Civil - CREA 54.246 D	PREFEITURA MUNICIPAL DE COXILHA
TÍTULO:	PRANCHA:
Detalhe Construtivo	01
DATA: Agosto/2019 ESCALA: VARR.	