

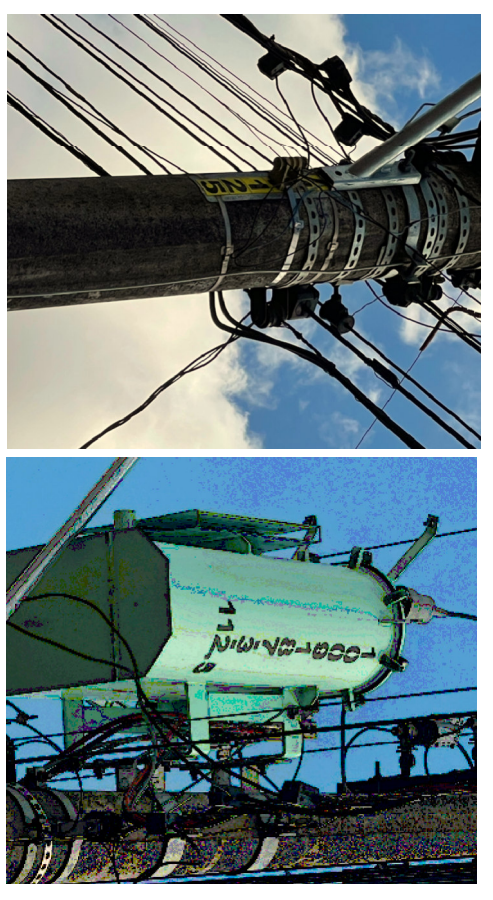
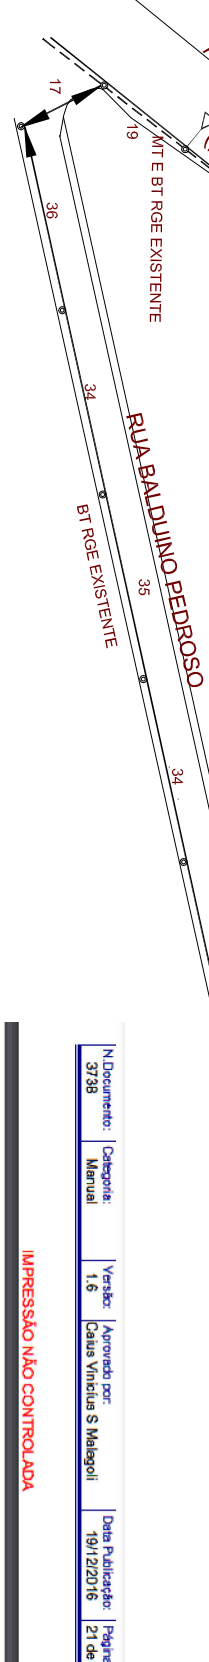
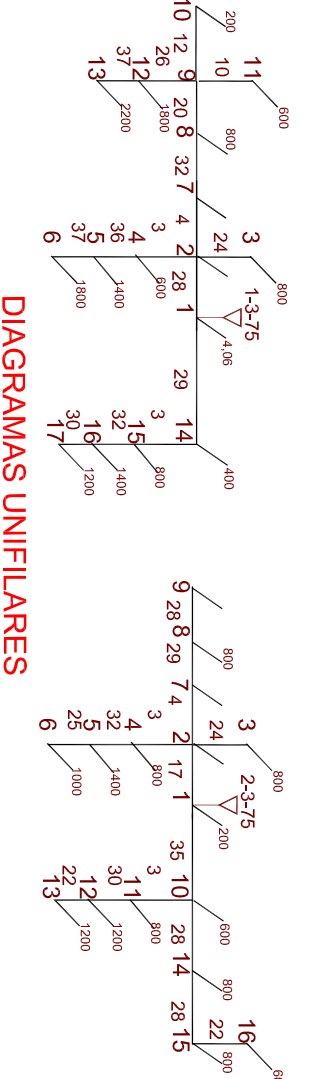
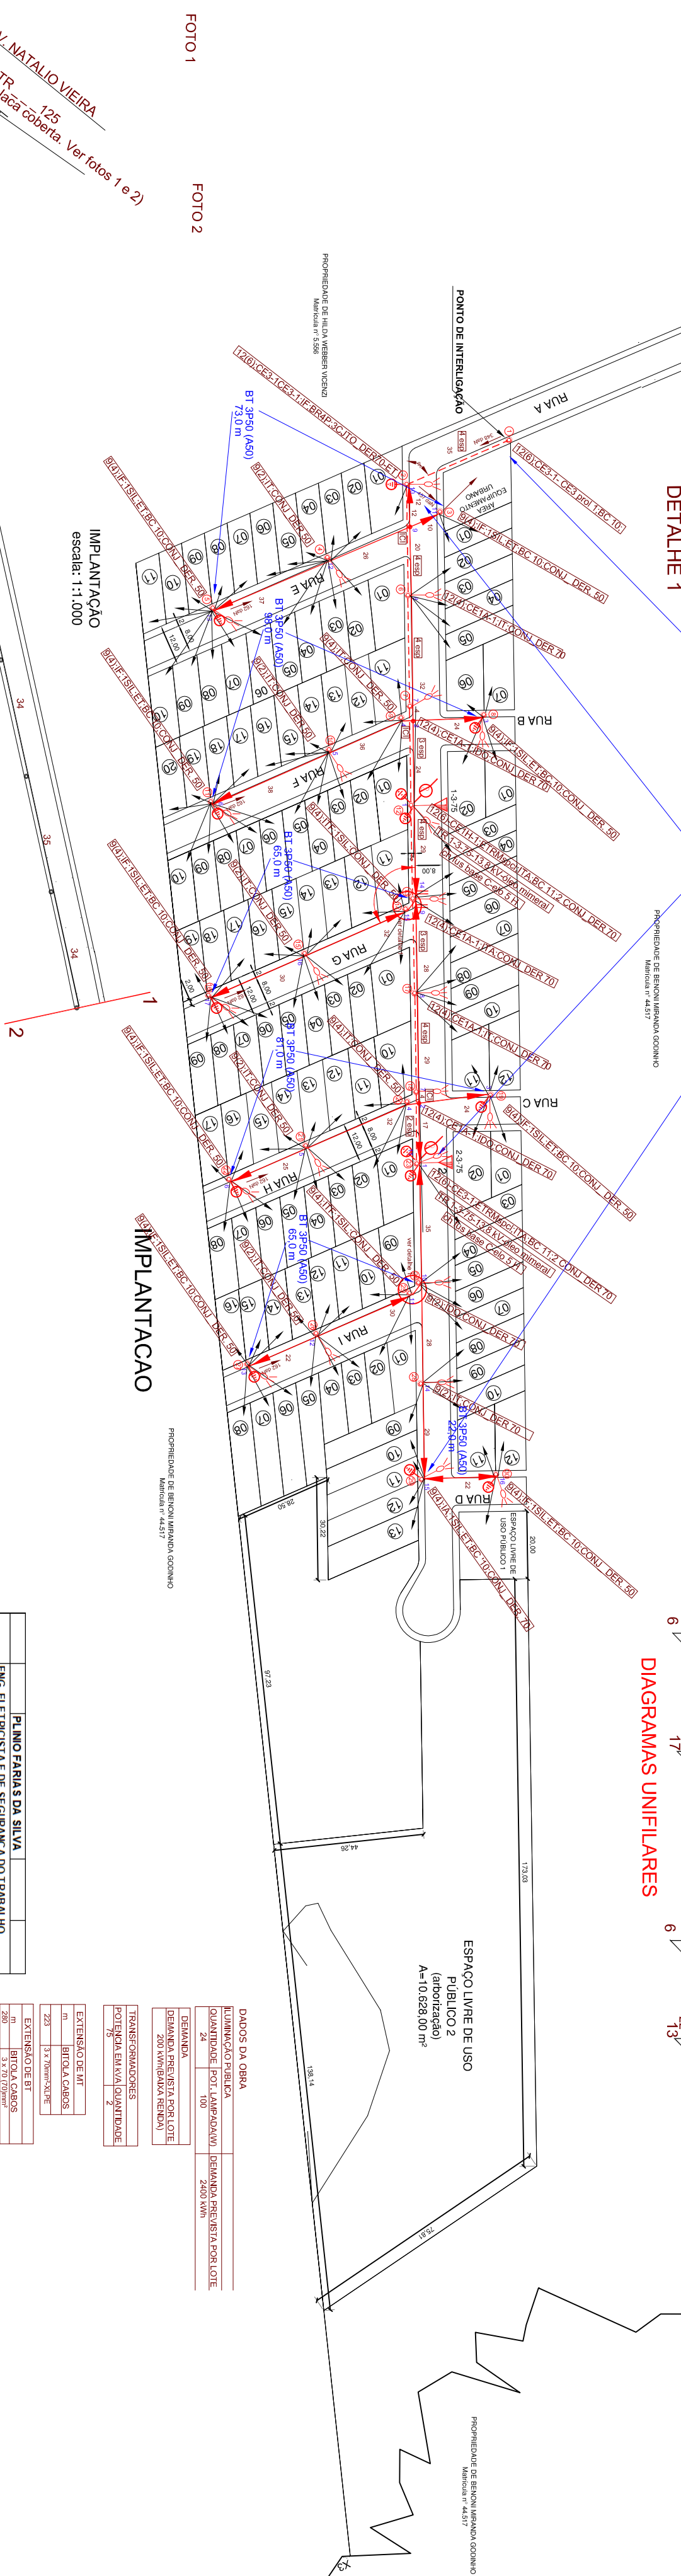
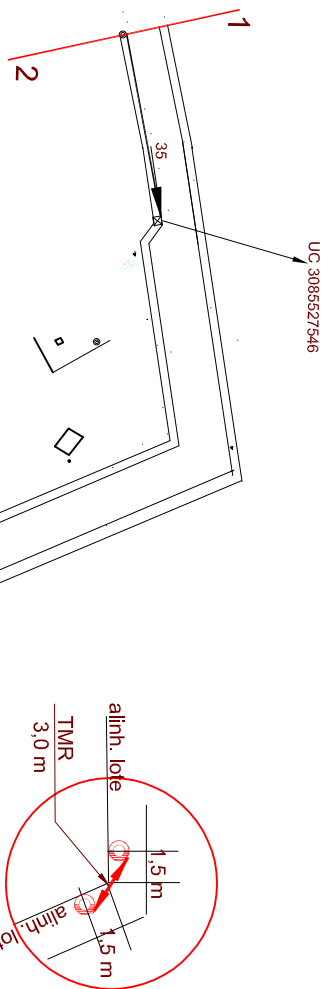


FOTO 1

FOTO 2


PROPRIETÁRIO:
MUNICÍPIO DE COXILHA

INSTALAÇÕES ELÉTRICAS
REDES DE DISTRIB. MT E BT

LOCAL DA OBRA:
LOTAMENTO ELOIZA T.V. SOBRINHO - COXILHA - RS

DATA: 11/21

ESCALA: 1:1000

PROFESSOR

PLINIO FARIAS
ENG. ELETRICISTA
CREA: 233320

RUA LUIZA BECKER - 441
PASSO FUNDO - RS
FONE: 54 33141504- 33759300
plinfos@terra.com.br